

PROJETO ARQUITETÔNICO

Projeto de Reforma com Ampliação: CENTRO DE CONVÍVIO DAS PESSOAS DE MELHOR IDADE

Local / Cidade: Vicentina / MS

PREFEITURA GESTÃO: MARCOS BENEDETTI

Data: 05/10/2023



OBS: Para as Execuções seguir conforme o Projeto Elétrico, os locais "exatos (medidas / locação)" para os pontos de tomadas e interruptores, assim como as luminárias de teto, parede ou piso, deverão ser definidas com o construtor e proprietário conforme necessidade ou padrão dos dispositivos elétricos a serem adquiridos (modelos e funcionamentos).

OBS: Para Execução do projeto Elétrico, observar os posicionamento dos acionadores e interruptores existentes, passíveis de adaptação e ampliação dos sistemas, conforme necessidade dos circuitos e das luminárias, seguindo o layout do projeto



BALIZADOR LED SOLO




PLAFON QUADRADO LED



ARANDELA LED EXTERNA PAREDE




LED FITA (SANCAS ABERTAS)

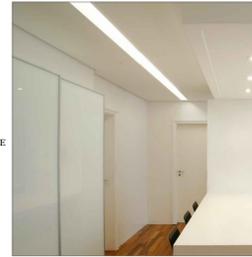

SANCA ABERTA DUPLA / RASGO ILUMINADO

RUA JOÃO KINTSCHEV

RUA CARLOS FARINHA

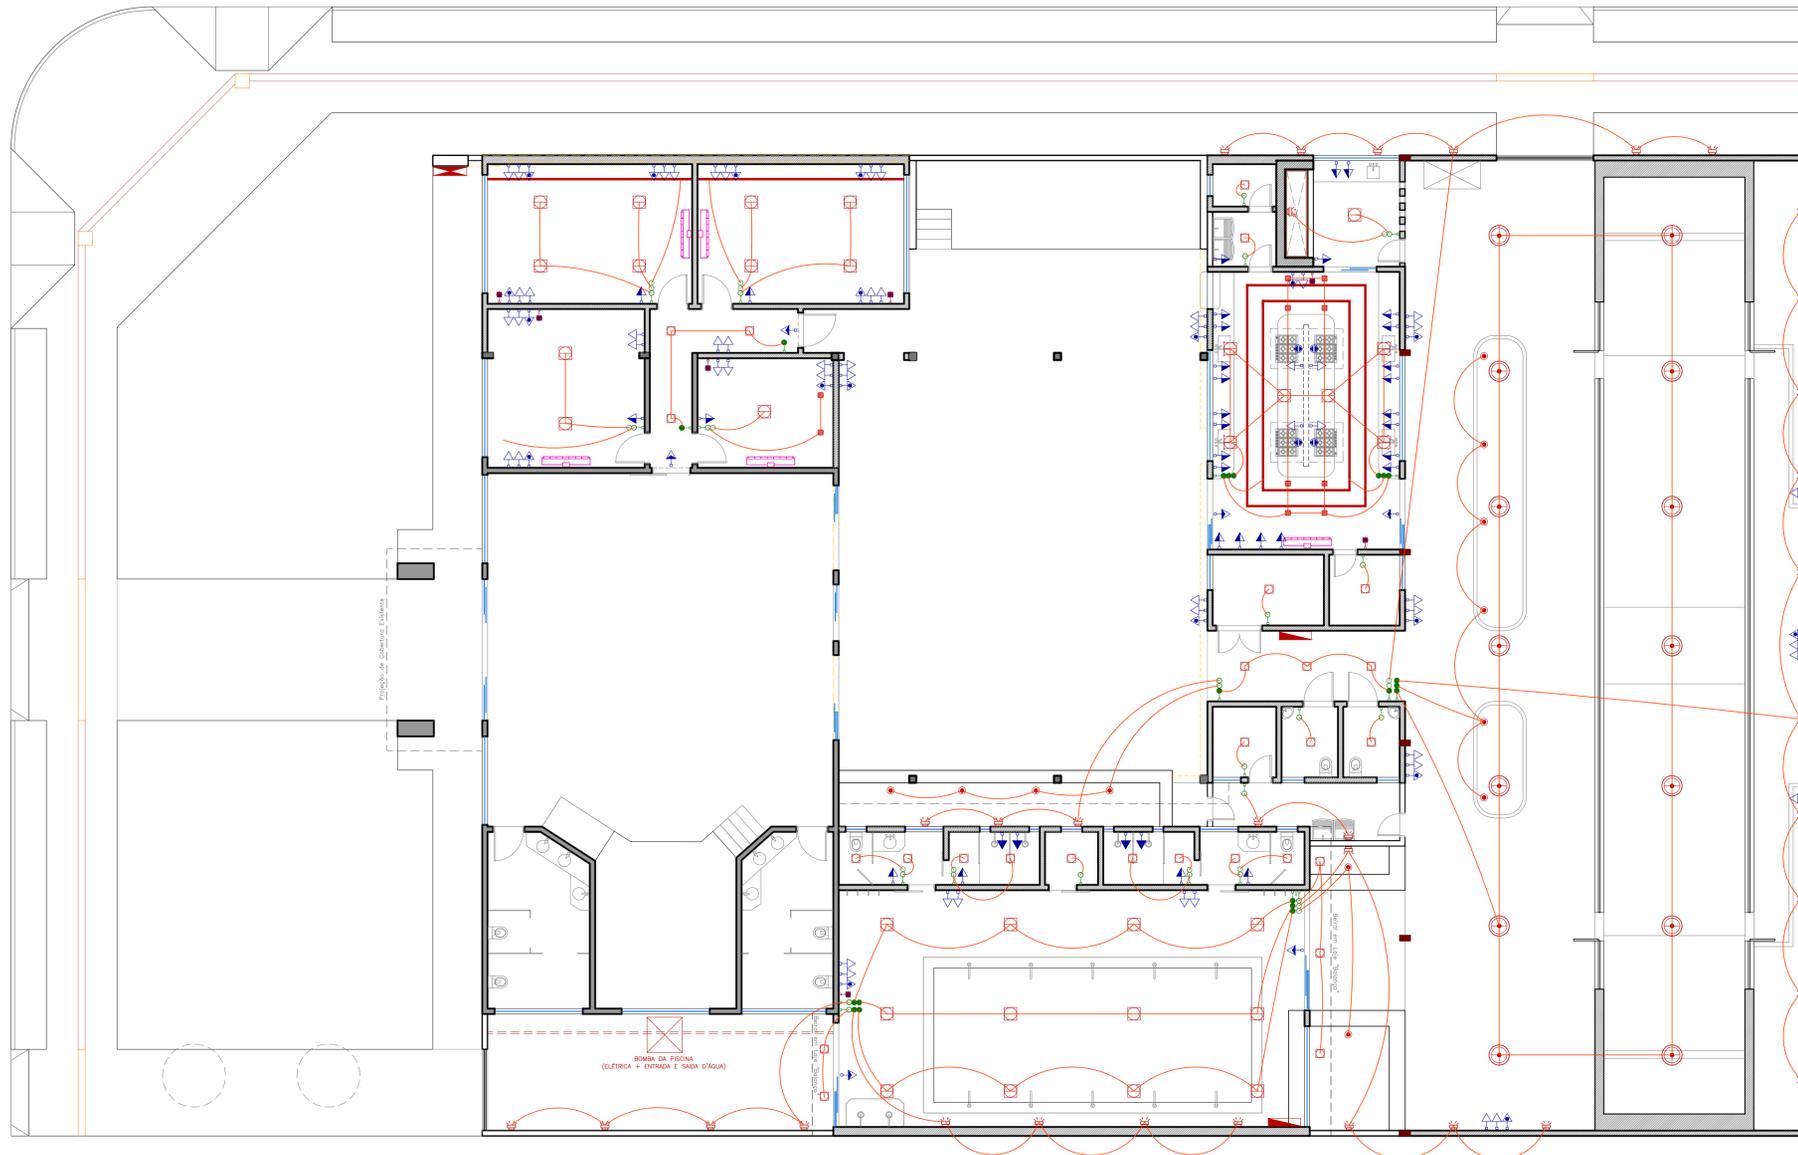

BOMBA DA PISCINA (ELÉTRICA + ENTRADA E SAÍDA D'ÁGUA)

PLANTA BAIXA GERAL
ESCALA 1/100

LEGENDA

- Ar Condicionado, 220V
- Interruptor 01 tecla / 01 Comum
- Interruptor 02 teclas / 02 Paralelos
- Interruptor 02 teclas / 01 Paralelo + 01 Comum
- Interruptor 02 teclas / 02 Comuns
- Interruptor 03 teclas / 03 Paralelos
- Interruptor 03 teclas / 02 Paralelos + 01 Comum
- Interruptor 03 teclas / 01 Paralelo + 02 Comuns
- Interruptor 03 teclas / 03 Comuns
- Tomada, 110V, Altura 0,30m do piso
- Tomada, 220V, Altura 0,30m do piso
- Tomada, 110V, Altura 1,20m do piso
- Tomada, 110V, Altura 2,85m do piso (Emergência)
- Tomada, 220V, Altura 2,10m do piso
- Tomada de Teto, (Exaustor de Ilha) 110V, Altura 3,00m do piso
- Lógica (NET) / Altura 0,30m do piso
- Iluminação Tipo Arandela (Parede) 110V / LED 15W (34 Und.)
- Iluminação Tipo Pendente (Teto) 110V / Super LED 200W (14 Und.)
Luminária Prismática prato e gancho / 22"
- Iluminação Plafonier (Teto) 110V / LED 25W (30 Und.)
- Iluminação Plafonier (Teto) 110V / LED 15W (27 Und.)
- Iluminação Spot (Teto) 110V / LED 12W (10 Und.)
- Iluminação Spot "Espeto" (Piso / Jardim) 110V / LED 10W (12 Und.)
- Iluminação Tipo "Fita" (Teto / Sancas) 110V / LED 18W (53 M.Linear)
- Quadro de disjuntores (02 Und.)
- Relógio de Entrada Energia / Padrão (Existente)

DECLARAÇÃO:

DECLARO QUE É DE MINHA RESPONSABILIDADE A VERACIDADE E EXATIDÃO DAS INFORMAÇÕES APRESENTADAS EM PROJETO E QUE ESTOU CIENTE QUE A ANÁLISE SE FARÁ COM AS INFORMAÇÕES CONSTANTES NAS PLANTAS DE IMPLANTAÇÃO, BARRAS E CORTES, SENDO OS DEMAIS PLANTAS, VISTAS, PERSPECTIVAS E DETALHES, MÉRITOS ILLUSTRATIVAS.

DECLARO QUE ESTOU CIENTE QUE É DE MINHA RESPONSABILIDADE O ATENDIMENTO INTEGRAL DOS ARTIGOS E RECOMENDAÇÕES DA NBR 9050/2015 E G.O.U. QUANDO NECESSÁRIOS.

DECLARO QUE O EMPREENDIMENTO ATENDE A LEGISLAÇÃO EM VIGOR: LEI FEDERAL Nº 11.445/2007 (LIGAÇÃO DE ÁGUA E ESGOTO A REDE PÚBLICA); LEI 4463/2007 - INSTALAÇÃO DE HIDRÔMETROS PARA CADA UNIDADE, LC Nº 117/2008 E GUIA DE CALÇADAS 3ª EDIÇÃO;

DECLARO QUE O EMPREENDIMENTO ATENDE A LEI Nº 1.866/1979 (CÓDIGO DE OBRAS) - ARTIGOS: 35,41,42,64,100,101,103,104,114,115,117,119,120,134,135,136,148,151,171,173,175,176,183,184,247,249,250,251,276,299,300,3010 E 375;

DECLARO SER VERDADE NA FORMA DA LEI, SOB PENA DE INCORRER NO CRIME DA FALSIDADE IDEOLÓGICA, PREVISTO NO ART. 299 DO CÓDIGO PENAL.

DECLARAÇÃO:

DECLARO ESTAR CIENTE, QUE AS ANÁLISES DO PROCESSO, SE FARÁ COM AS INFORMAÇÕES CONSTANTES NO PROJETO, E QUE É DE MINHA RESPONSABILIDADE A VERACIDADE E EXATIDÃO DAS INFORMAÇÕES.

OBSERVAÇÕES:

1. ATENDERÁ OS ARTIGOS DO CÓDIGO DE OBRAS.
2. LOCADOUROS, RUIM NORTE E AMARRAÇÃO CONFORME INFORMAÇÕES DO PROFISSIONAL.
3. A CALÇADA ATENDERÁ A NBR 9050, TERA PISO TÁTIL EM TODA A SUA EXTENSÃO E A INCLINAÇÃO TRANSVERSAL MÁXIMA SERÁ DE 3%.
4. A CALÇADA ATENDERÁ ESPECIFICAÇÕES TÉCNICAS NBR 9050, QUANTO A ACESSIBILIDADE.
5. ATENDERÁ A LEI FEDERAL 11.445/2007 - QUANTO A LIGAÇÃO DE ÁGUA E ESGOTO A REDE PÚBLICA.
6. A EDIFICAÇÃO ATENDERÁ A NBR 9050 QUANTO AOS ITENS DE ACESSIBILIDADE



TÍTULO

REFORMA COM AMPLIAÇÃO:
CENTRO DE CONVÍVIO DAS PESSOAS DE MELHOR IDADE VICENTINA / MS
PROJETO ARQUITETÔNICO

Proprietário		Autoria de projeto	
PREFEITURA MUNICIPAL DE VICENTINA CNPJ 24.644.502/0001-13		 AVENIDA PROJETOS E TOPOGRAFIA LTDA CREA-MS 10.921 Viviane Lucio Domingos Ferreira Arquiteta e Urbanista CAU A283555	
Conteúdo		Local:	Prancha
PLANTA BAIXA LUMINOTÉCNICA		Rua CARLOS FARINHA, esquina com a Rua JOÃO KINTSCHEV	04/09
CIDADE / ESTADO: VICENTINA - MS			
data:	revisão:	plotagem:	Escala:
OUTUBRO/2023	REVISÃO 00	1/100 - A1	INDICADA
Desenho:		Arq. Viviane Ferroz	
		Arq. Reinaldo Vosques	