

PROJETO ARQUITETÔNICO

Projeto de Ampliação: UNIDADE BÁSICA DE SAÚDE "CENTRAL"

Local / Cidade: Vicentina / MS

PREFEITURA GESTÃO: MARCOS BENEDETTI

Data: 10/09/2023



OBSERVAÇÃO:
CALHAS, DUTOS, RUFOS E PINGADEIRAS METÁLICAS "A EXECUTAR"



LEGENDA RACHURAS

	COBERTURAS EXISTENTES (FIBROCIMENTO) SEM INTERVENÇÃO (A PERMANECER)
	NOVAS COBERTURAS (ALUZINCO SANDUÍCHE) 03 CAMADAS (METÁLICA+EPS+METÁLICA) AMPLIAÇÃO (A EXECUTAR)
	NOVA COBERTURA (LAJE IMPERMEABILIZADA) AMPLIAÇÃO (A EXECUTAR)

LEGENDA RACHURAS

	CALHAS METÁLICAS (A EXECUTAR) CAPTAÇÕES COM DUTOS DE DESCIDA
	RUFOS METÁLICOS (A EXECUTAR) LATERAIS E POSTERIORES
	PINGADEIRAS METÁLICAS (A EXECUTAR) SOBRE ALVENARIAS
	PINGADEIRAS METÁLICAS (EXISTENTES) SOBRE ALVENARIAS
	DUTOS SAÍDA D'ÁGUA PLUVIAL 100mm (A EXECUTAR) MÍNIMO 18 PONTOS
	COBERTURAS A SEREM RETIRADAS E COBERTURA A SER DEMOLIDA

DETALHE TELHA TRAPEZOIDAL TIPO SANDUÍCHE (3 CAMADAS)

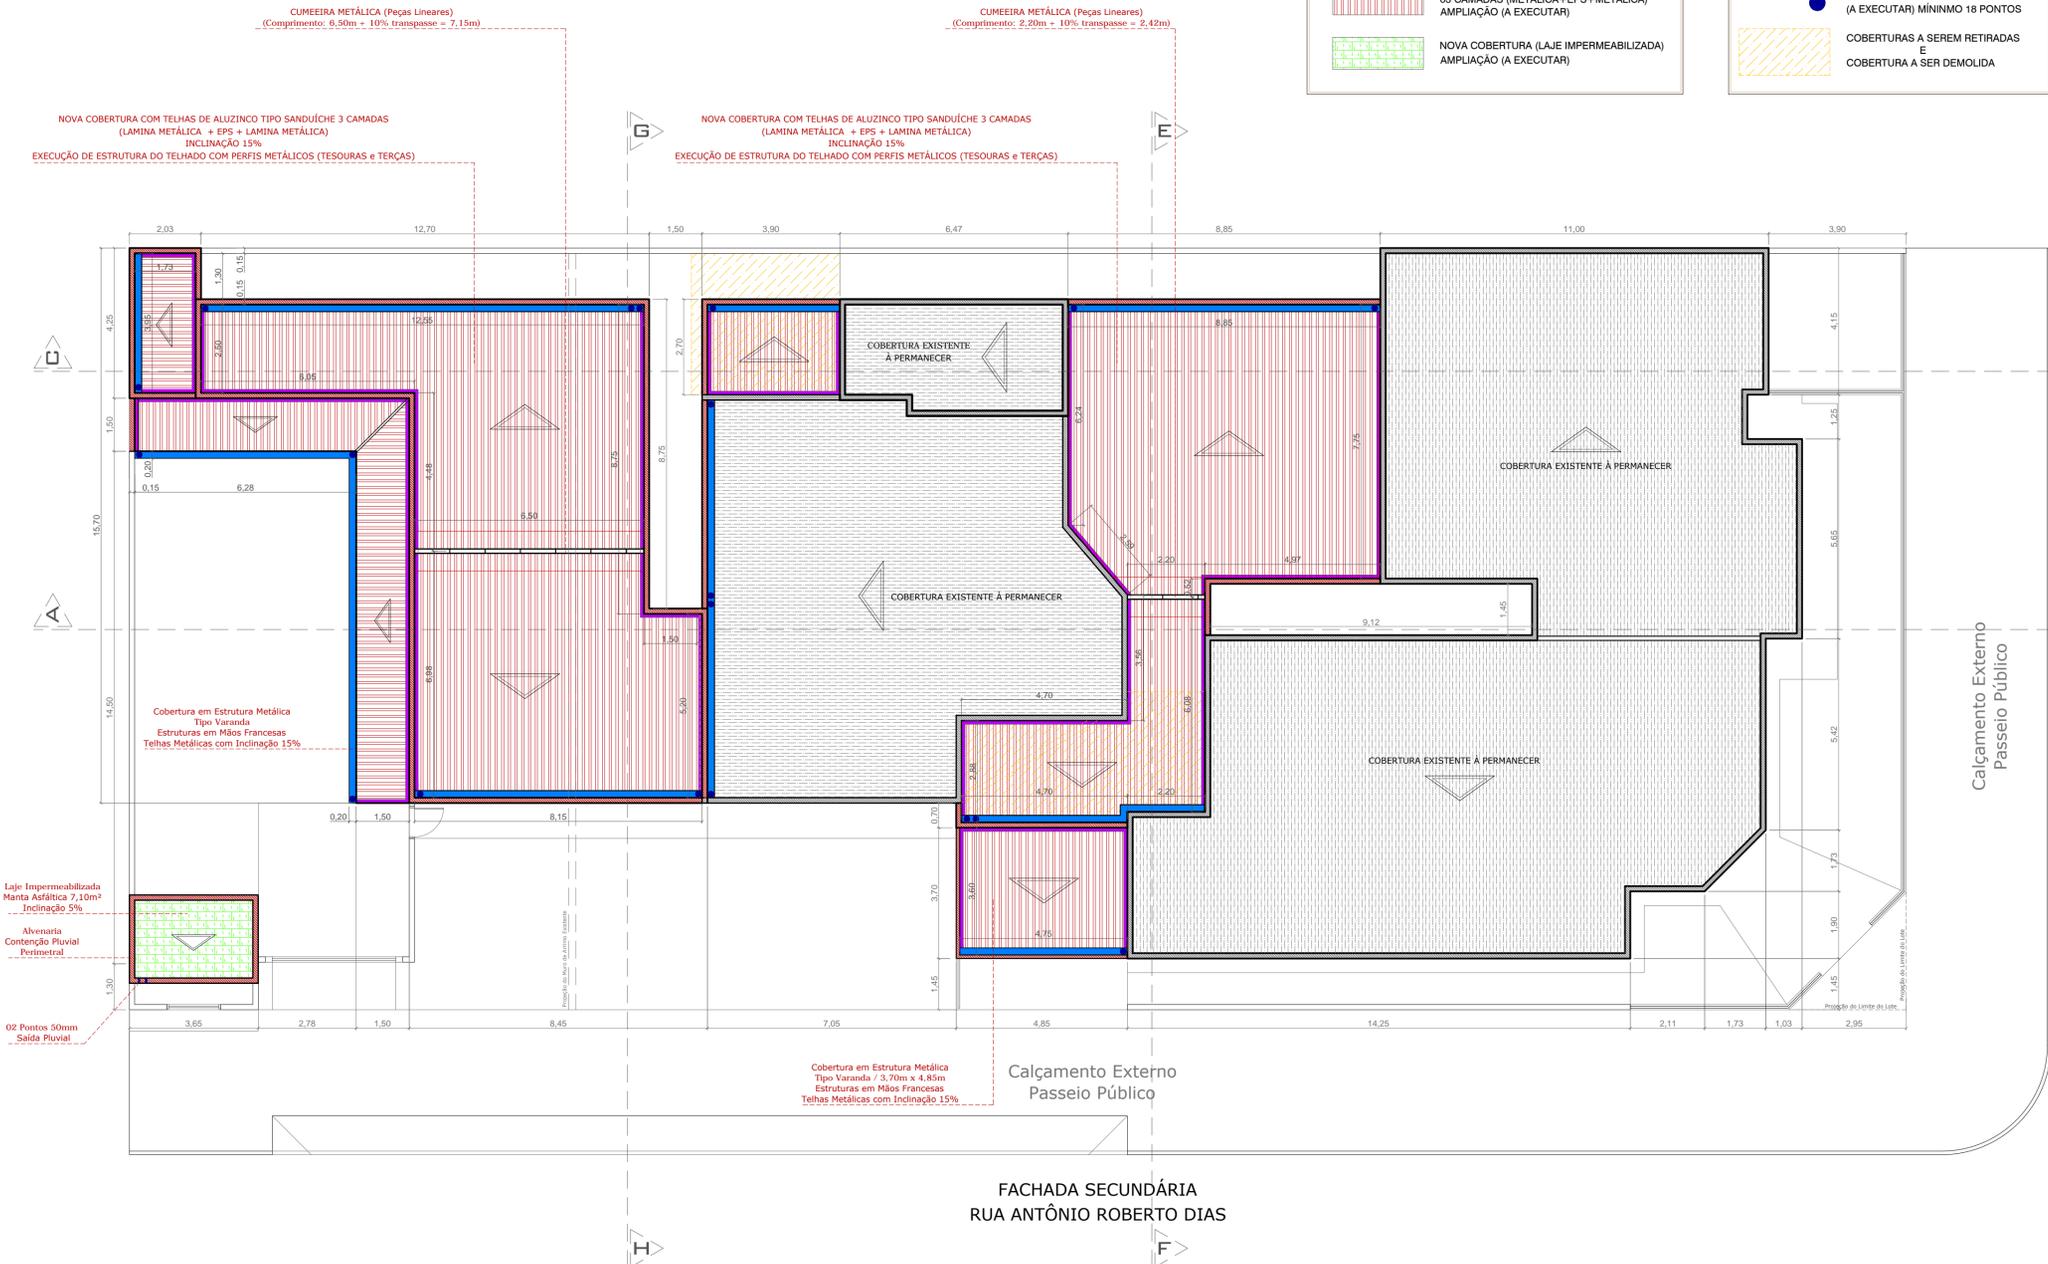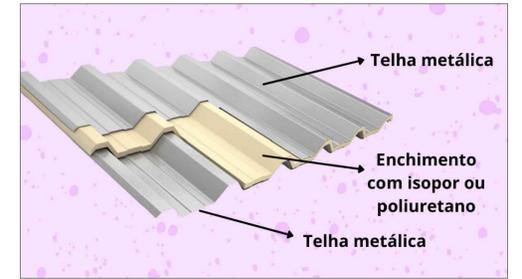

PLANTA DE COBERTURA (TELHADO)
ESCALA 1/100

DECLARAÇÃO:

DECLARO QUE É DE MINHA RESPONSABILIDADE A VERACIDADE E EXATIDÃO DAS INFORMAÇÕES APRESENTADAS EM PROJETO E QUE ESTOU CIENTE QUE A ANÁLISE SE FARÁ COM AS INFORMAÇÕES CONSTANTES NAS PLANTAS DE: IMPLANTAÇÃO, BARRAS E CORTES, SENDO OS DEMAIS PLANTAS, VISTAS, PERSPECTIVAS E DETALHES, MÉRITOS ILLUSTRATIVAS;

DECLARO QUE ESTOU CIENTE QUE É DE MINHA RESPONSABILIDADE O ATENDIMENTO INTEGRAL DOS ARTIGOS E RECOMENDAÇÕES DA NBR 9050/2019 E G.O.U. QUANDO NECESSÁRIOS;

DECLARO QUE O EMPREENDIMENTO ATENDE A LEGISLAÇÃO EM VIGOR: LEI FEDERAL Nº 11.445/2007 (LIGAÇÃO DE ÁGUA E ESGOTO A REDE PÚBLICA); LEI 4463/2007 - INSTALAÇÃO DE HIDROMETROS PARA CADA UNIDADE, LC Nº 117/2008 E GUIA DE CALÇADAS 3ª EDIÇÃO;

DECLARO QUE O EMPREENDIMENTO ATENDE A LEI Nº 1.866/1979 (CÓDIGO DE OBRAS) - ARTIGOS: 35,41,42,64,100,101,103,104,114,115,117,119,120,134,135, 138,148,151,171,173,175,176,183,194,247,249,250,251,276, 299,300,3010 E 375;

DECLARO SER VERDADE NA FORMA DA LEI, SOB PENA DE INCORRER NO CRIME DA FALSIDADE IDEOLÓGICA, PREVISTO NO ART. 299 DO CÓDIGO PENAL.

DECLARAÇÃO:

DECLARO ESTAR CIENTE QUE AS ANÁLISES DO PROCESSO, SE FARÁ COM AS INFORMAÇÕES CONSTANTES NO PROJETO, E QUE É DE MINHA RESPONSABILIDADE A VERACIDADE E EXATIDÃO DAS INFORMAÇÕES.

OBSERVAÇÕES:

1. ATENDERÁ OS ARTIGOS DO CÓDIGO DE OBRAS.
2. LOCADOUROS, PUNTO NORTE E AMARRAÇÃO CONFORME INFORMAÇÕES DO PROFISSIONAL.
3. A CALÇADA ATENDERÁ A NBR 9050, TERÁ PISO TÁTIL EM TODA A SUA EXTENSÃO E A INCLINAÇÃO TRANSVERSAL MÁXIMA SERÁ DE 3%.
4. A CALÇADA ATENDERÁ ESPECIFICAÇÕES TÉCNICAS NBR 9050, QUANTO A ACESSIBILIDADE.
5. ATENDERÁ A LEI FEDERAL 11.445/2007 - QUANTO A LIGAÇÃO DE ÁGUA E ESGOTO A REDE PÚBLICA.
6. A EDIFICAÇÃO ATENDERÁ A NBR 9050 QUANTO AOS ITENS DE ACESSIBILIDADE.

FACHADA PRINCIPAL
RUA RAINHA DOS APOSTÓLOS
Nº 270-8

FACHADA SECUNDÁRIA
RUA ANTÔNIO ROBERTO DIAS



TÍTULO	
AMPLIAÇÃO: UNIDADE BÁSICA DE SAÚDE "CENTRAL" - VICENTINA / MS PROJETO ARQUITETÔNICO	
Proprietário	Autoria de projeto
PREFEITURA MUNICIPAL DE VICENTINA CNPJ 24.644.502/0001-13	 AVENIDA PROJETOS E TOPOGRAFIA LTDA CREA-MS 10.921 Viviane Lucio Domingos Ferreira Arquiteta e Urbanista CAU A2783555
Conteúdo	Local: Avenida Rainha dos Apóstolos nº 270 - 8 esquina com Rua Antônio Roberto Dias CIDADE / ESTADO: VICENTINA - MS
PLANTA DE COBERTURA	
data: SETEMBRO/2023	revisão: REVISÃO 00
plotagem: 1/100 - A1	Prancha 03/08
Escala: INDICADA	Desenho: Arq. Viviane Feroz Arq. Reinaldo Vasques