



1 **Locação**
1 : 200

8 **3D Estrutura Metalica**

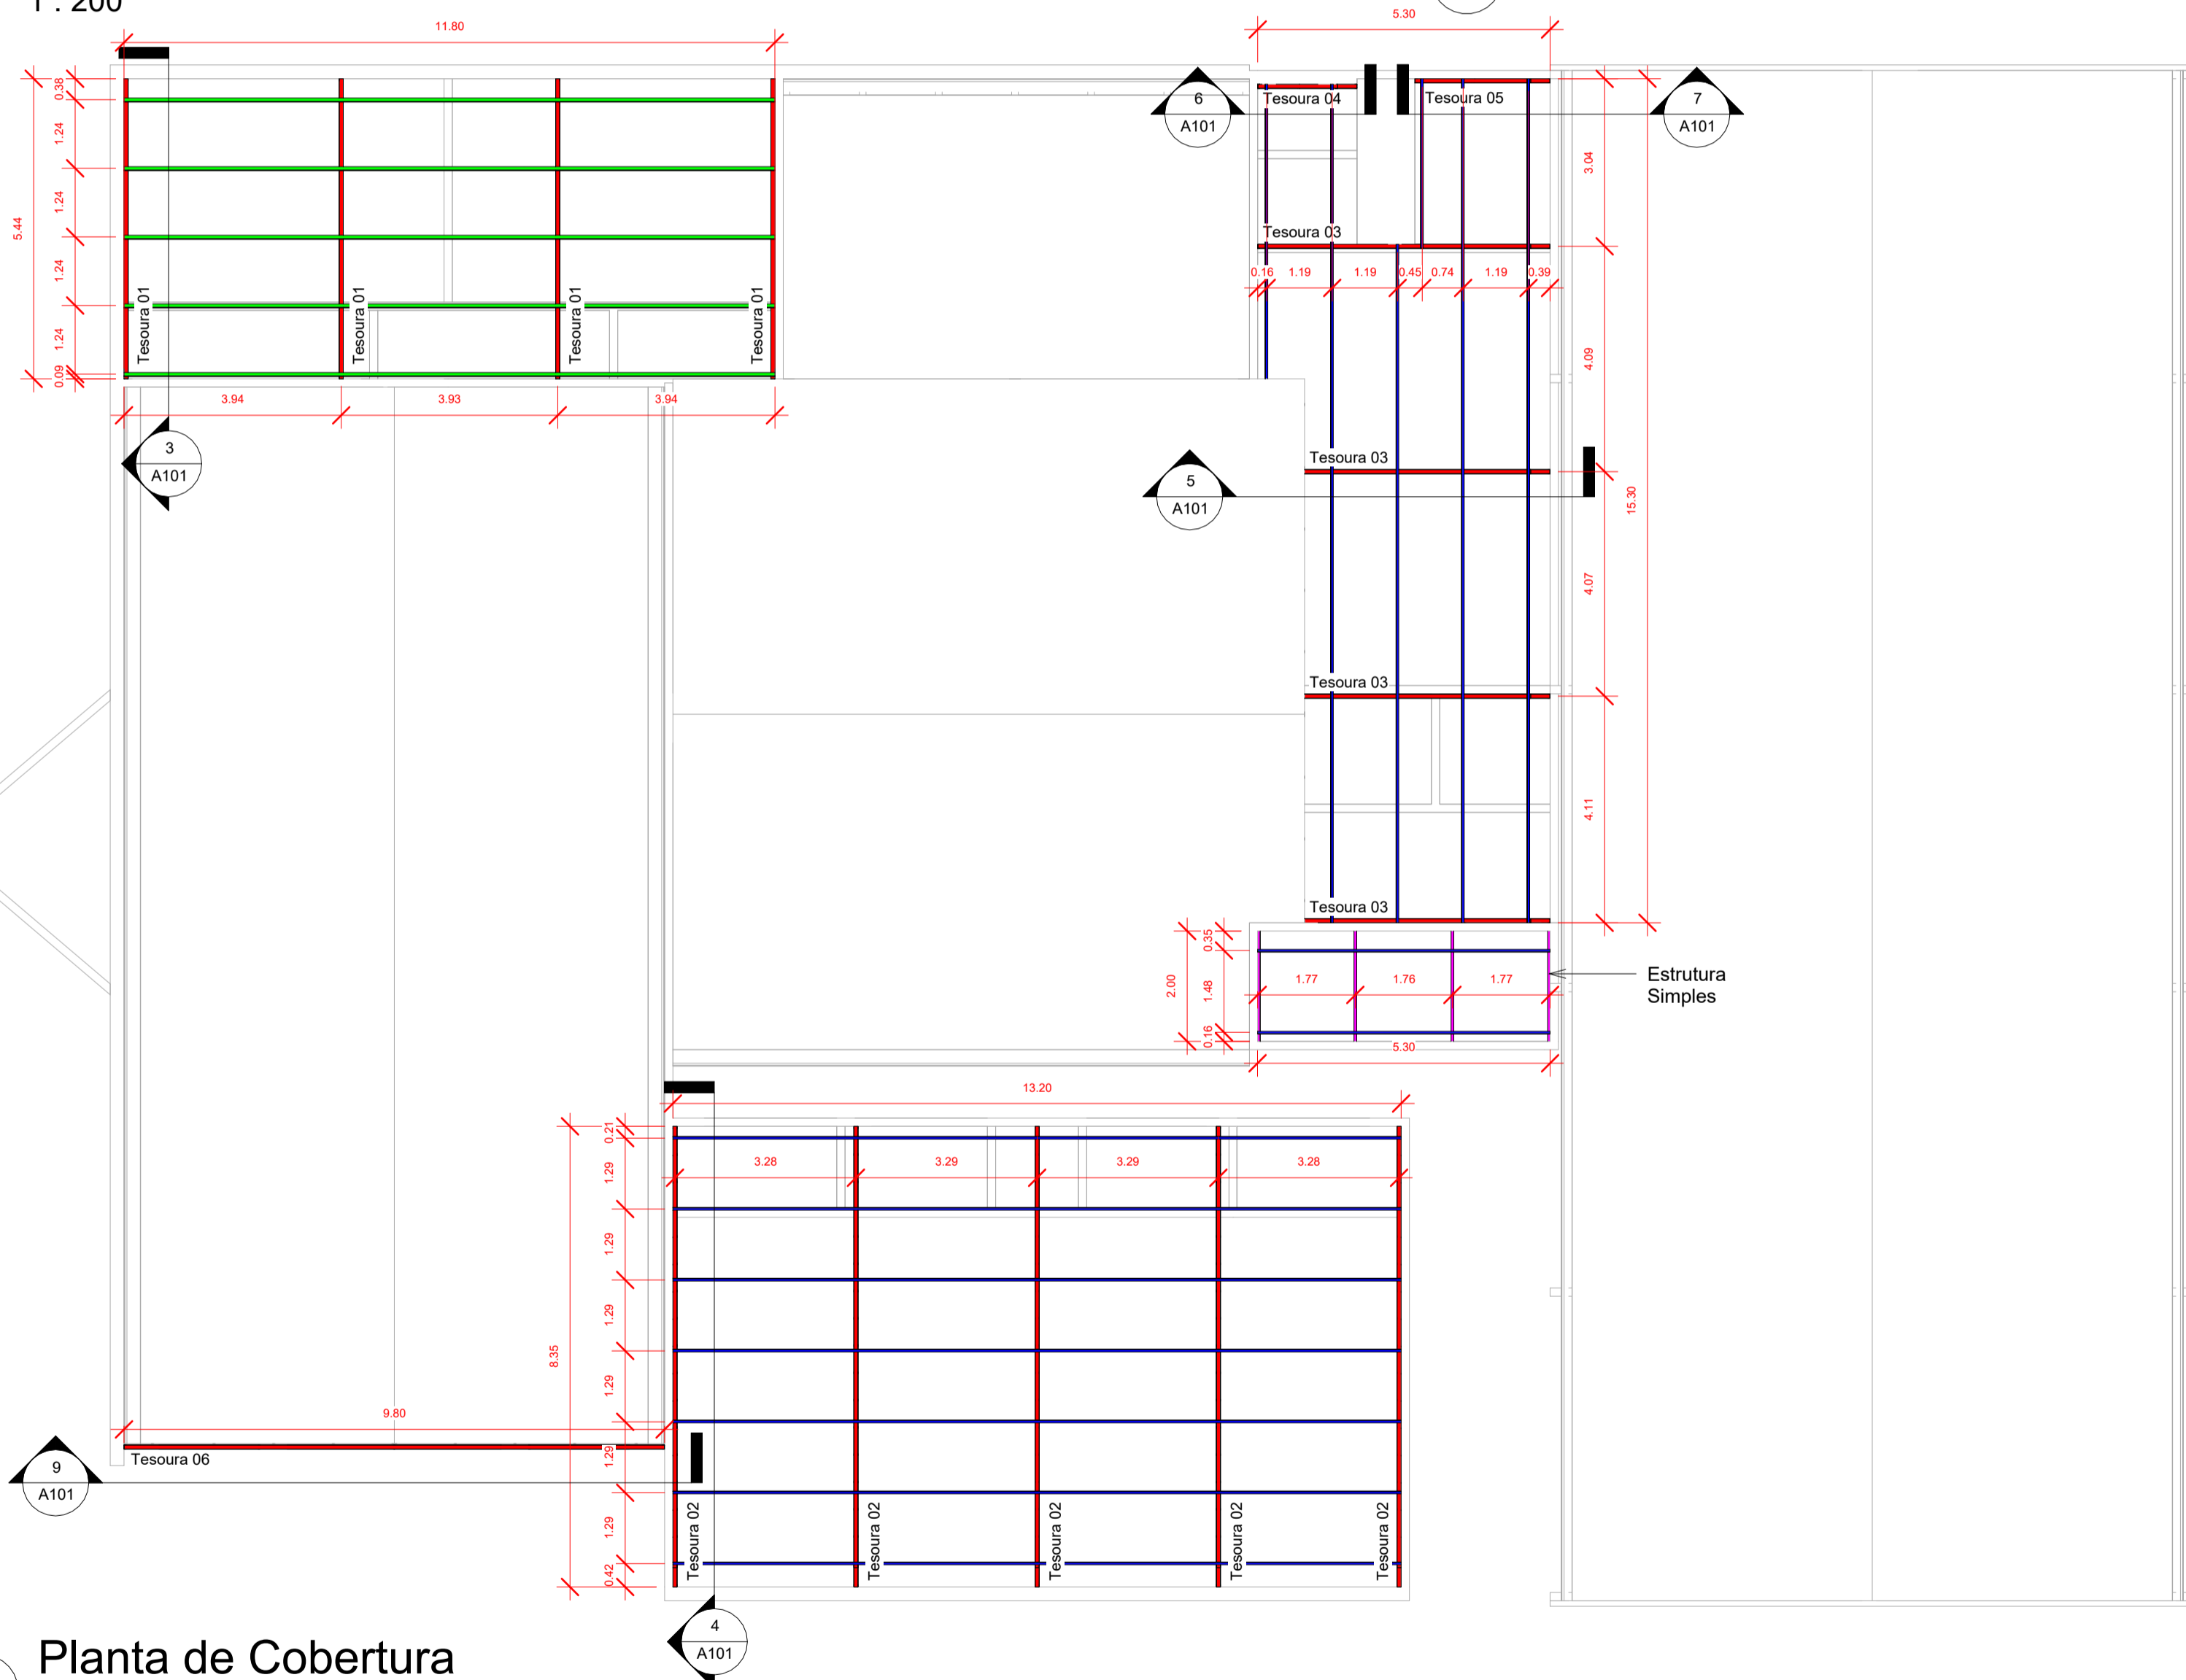



2 **Planta de Cobertura**
1 : 100

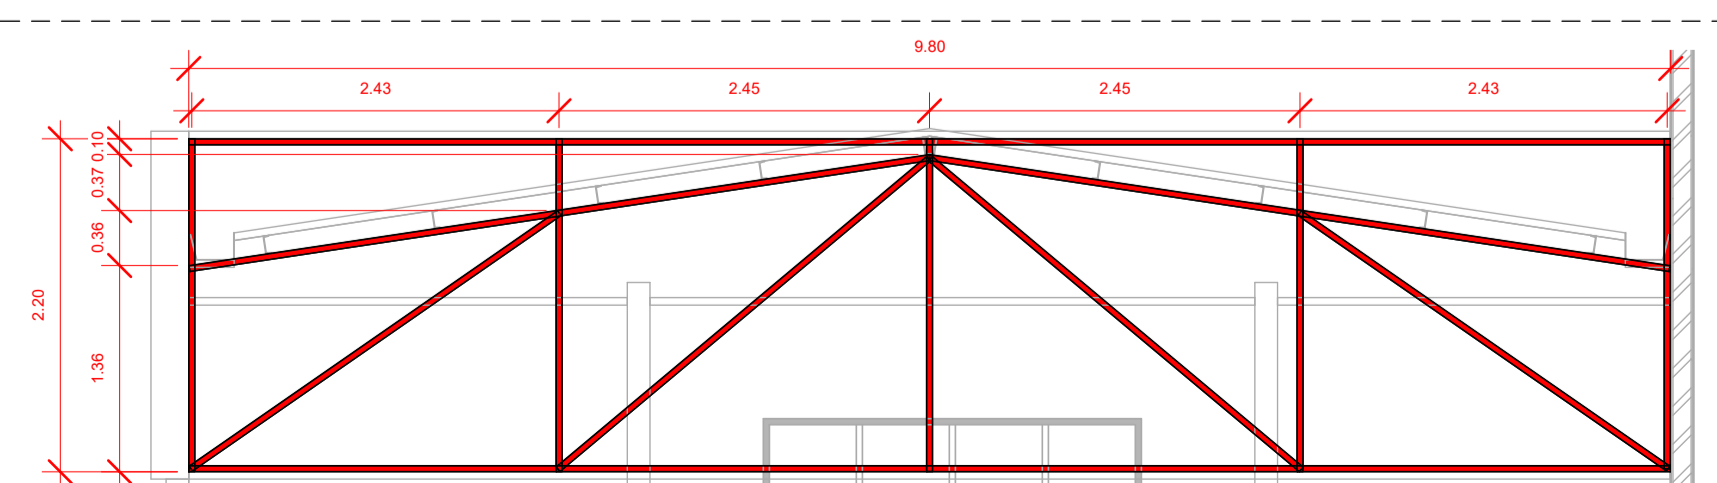

9 **Tesoura 06**
1 : 50


Tabela De Vigas Metalicas				
DESCRIÇÃO	Comprimento	Comprimento +10%	Peso especifico (kg/m)	Peso Total (kg)
U75X40X2mm	378.31	416.14	2.2	915.51
U75X40X15X2mm	179.38	197.31	2.54	501.17
U100X50X17X2mm	8.14	8.95	3.27	29.28
U150X60X20X2.00mm	59.00	64.90	4.4	285.56

4 **Tesoura 02**
1 : 25

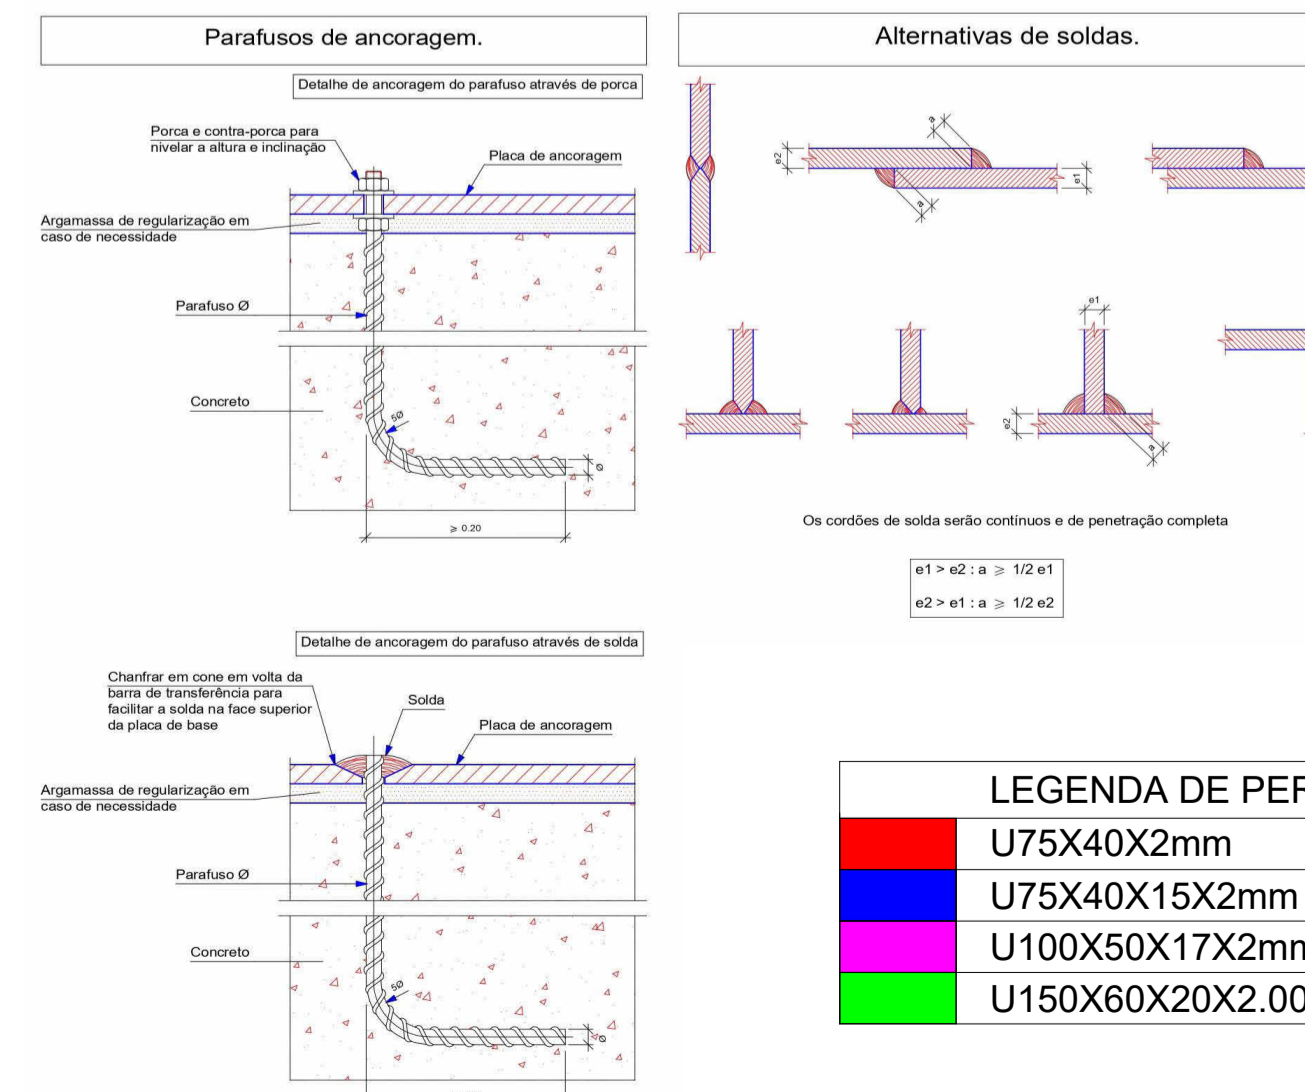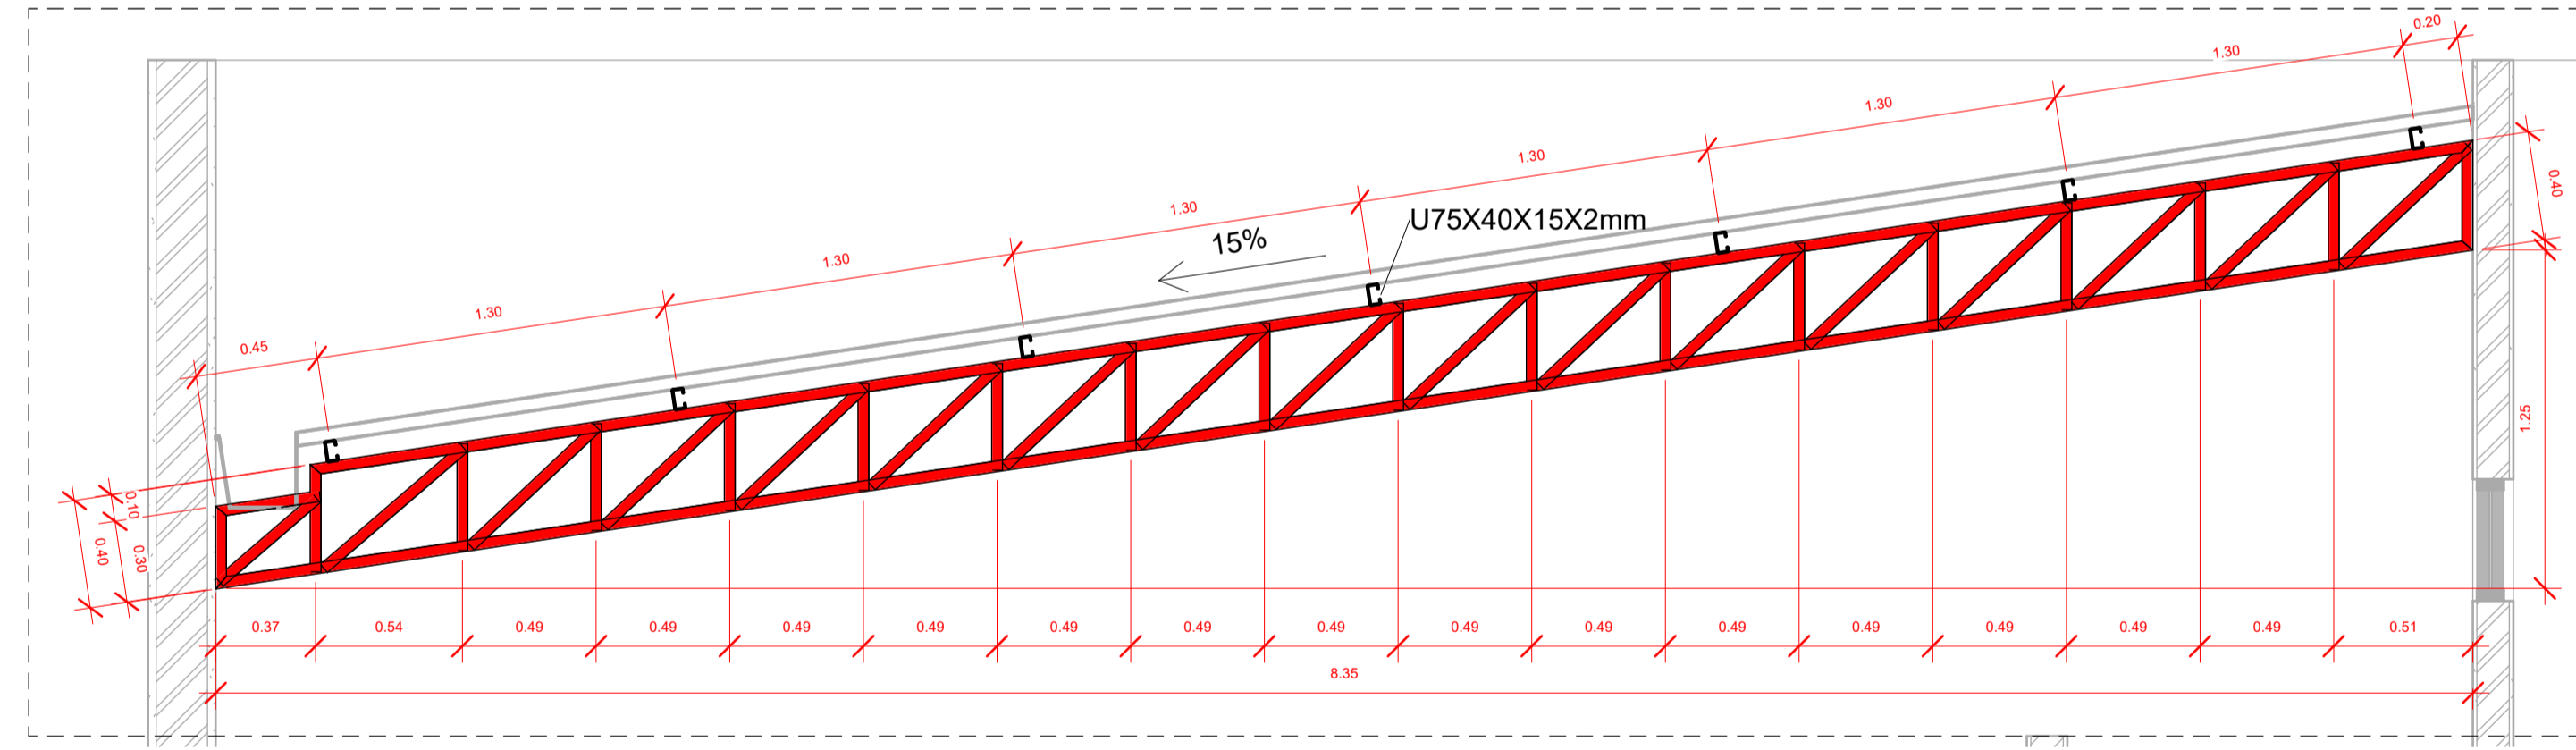


LEGENDA DE PERFIS	
█	U75X40X2mm
█	U75X40X15X2mm
█	U100X50X17X2mm
█	U150X60X20X2.00mm

3 **Tesoura 01**
1 : 25

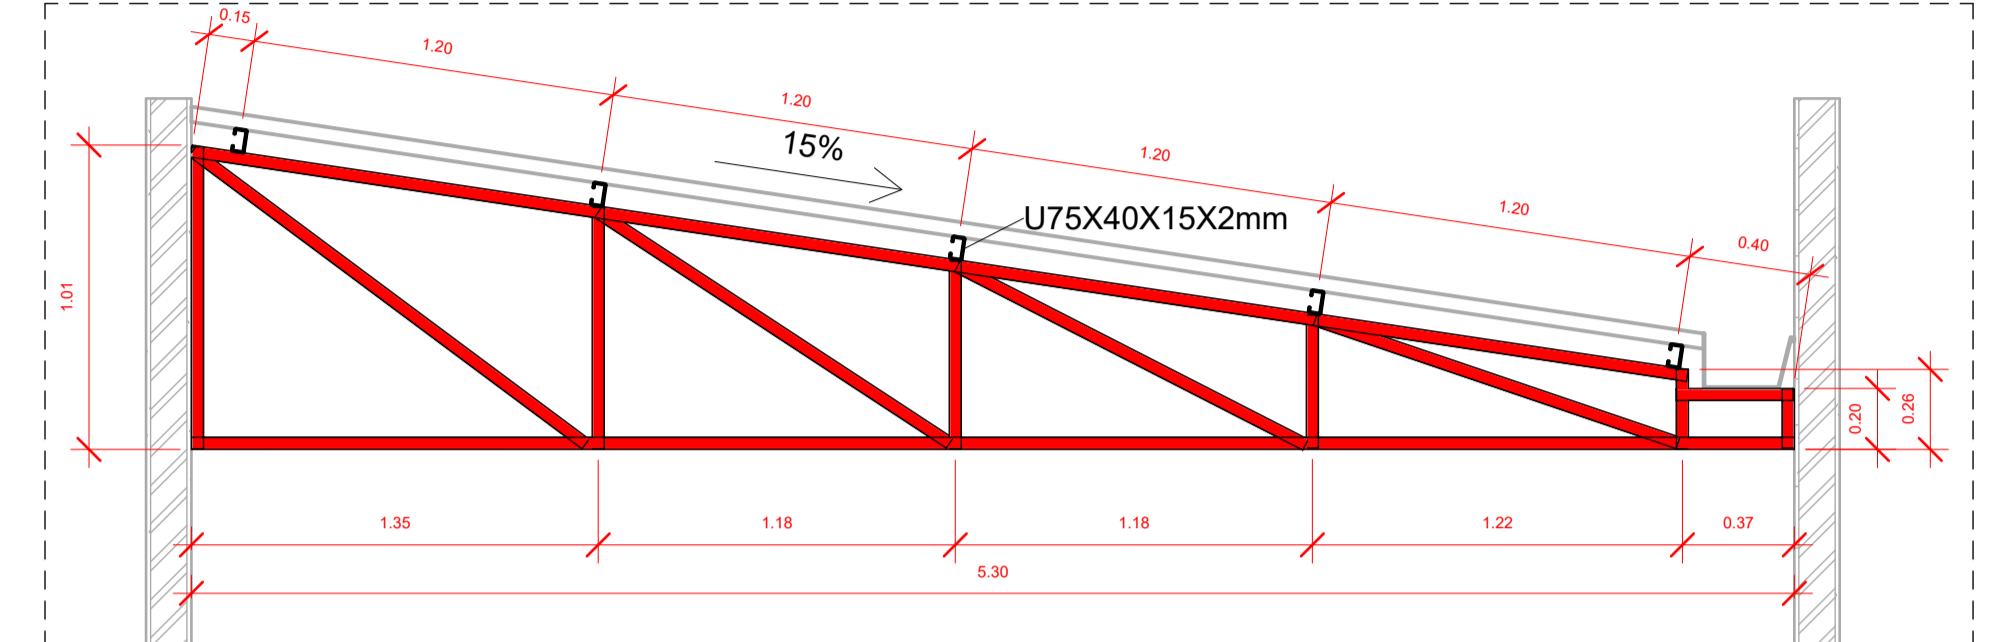

5 **Tesoura 03**
1 : 25

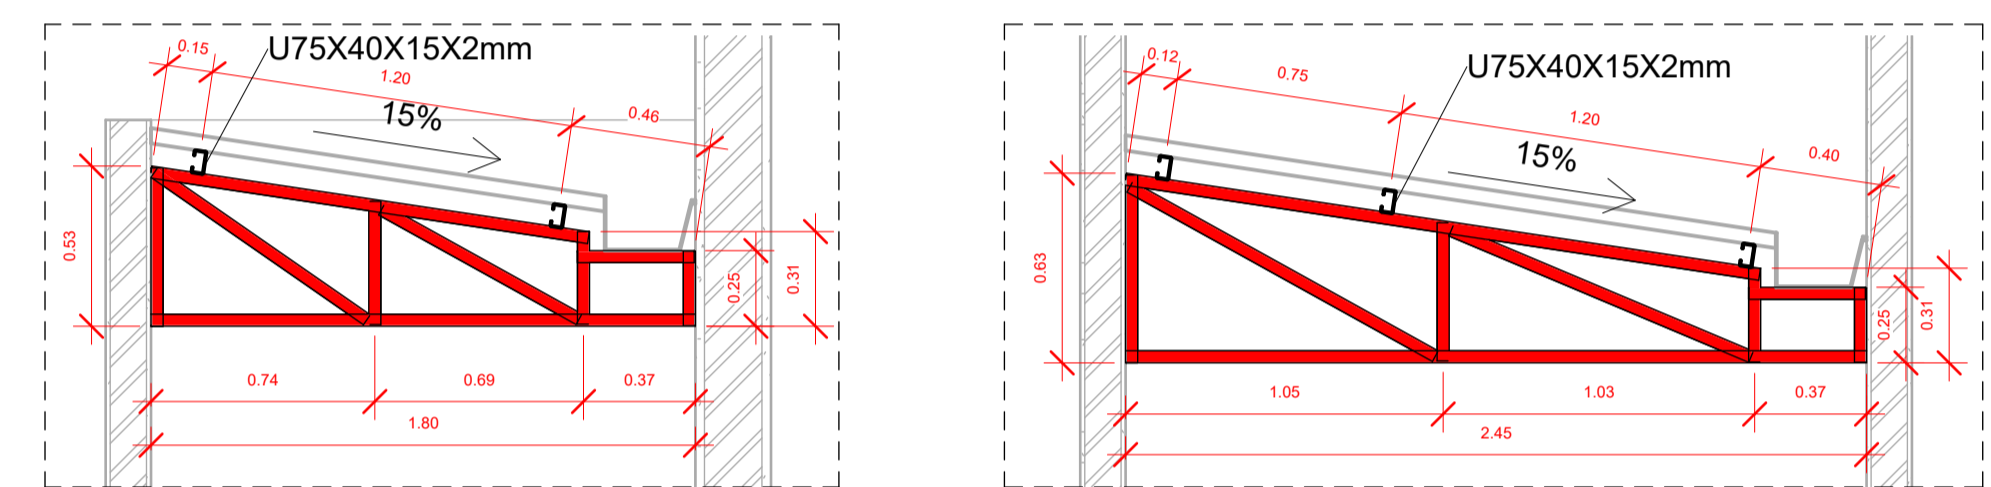

6 **Tesoura 04**
1 : 25

7 **Tesoura 05**
1 : 25



TITULO
**REFORMA COM AMPLIAÇÃO:
CENTRO DE CONVÍVIO DAS PESSOAS DE MELHOR IDADE VICENTINA / MS
PROJETO ESTRUTURAL**

Contratante: PREFEITURA MUNICIPAL DE VICENTINA
CNPJ 24.644.502/0001-13

Autoria de projeto: *V. Dominges*
AVENIDA PROJETOS E TOPOGRAFIA LTDA
CREA-MS 10.921
Viviane Lucia Domingos Ferreira Ferraz
Arquiteta e Urbanista - CAU A2883555

Conteúdo: **ESTRUTURA METALICA
LOCAÇÃO E QUANTIFICAÇÃO**

Local: Rua CARLOS FARINHA, esquina com a Rua JOÃO KINTSCHEV
CIDADE / ESTADO: VICENTINA - MS

Prancha: **01/01**

data: OUTUBRO/2023
revisão: REV.00
escala: INDICADAS
Desenho: