

PROJETO ARQUITETÔNICO

Projeto de Reforma: UNIDADE BÁSICA DE SAÚDE "CENTRAL"

Local / Cidade: Vicentina / MS

PREFEITURA GESTÃO: MARCOS BENEDETTI

Data: 10/09/2023



BALIZADOR LED SOLO

PLAFON QUADRADO LED


ARANDELA LED EXTERNA PAREDE

LED FITA (SANCAS ABERTAS)

SANCA ABERTA DUPLA / RASGO ILUMINADO

SANCA ABERTA LATERAL REBATIDA

LEGENDA	
	Ar Condicionado, 220V (12.000 BTUs)
	Interruptor 01 teclas / 01 Comum
	Interruptor 02 teclas / 02 Paralelos
	Interruptor 02 teclas / 01 Paralelo + 01 Comum
	Interruptor 02 teclas / 02 Comuns
	Interruptor 03 teclas / 03 Paralelos
	Interruptor 03 teclas / 02 Paralelos + 01 Comum
	Interruptor 03 teclas / 01 Paralelo + 02 Comuns
	Interruptor 03 teclas / 03 Comuns
	Iluminação Tipo Arandela (Parede) 110V / LED 15W
	Iluminação Plafonier (Teto) 110V / LED 25W
	Iluminação Plafonier (Teto) 110V / LED 15W
	Iluminação Spot (Teto) 110V / LED 12W
	Iluminação Balizador (Piso) 110V / LED 10W
	Iluminação Tipo "Fita" (Teto / Sancas) 110V / LED 18W
	Quadro de disjuntores
	Relógio de Entrada Energia / Padrão (Existente)
LEGENDA DETALHE VENTILAÇÃO MECÂNICA	
	Exaustão / Ventilação Mecânica, 110V

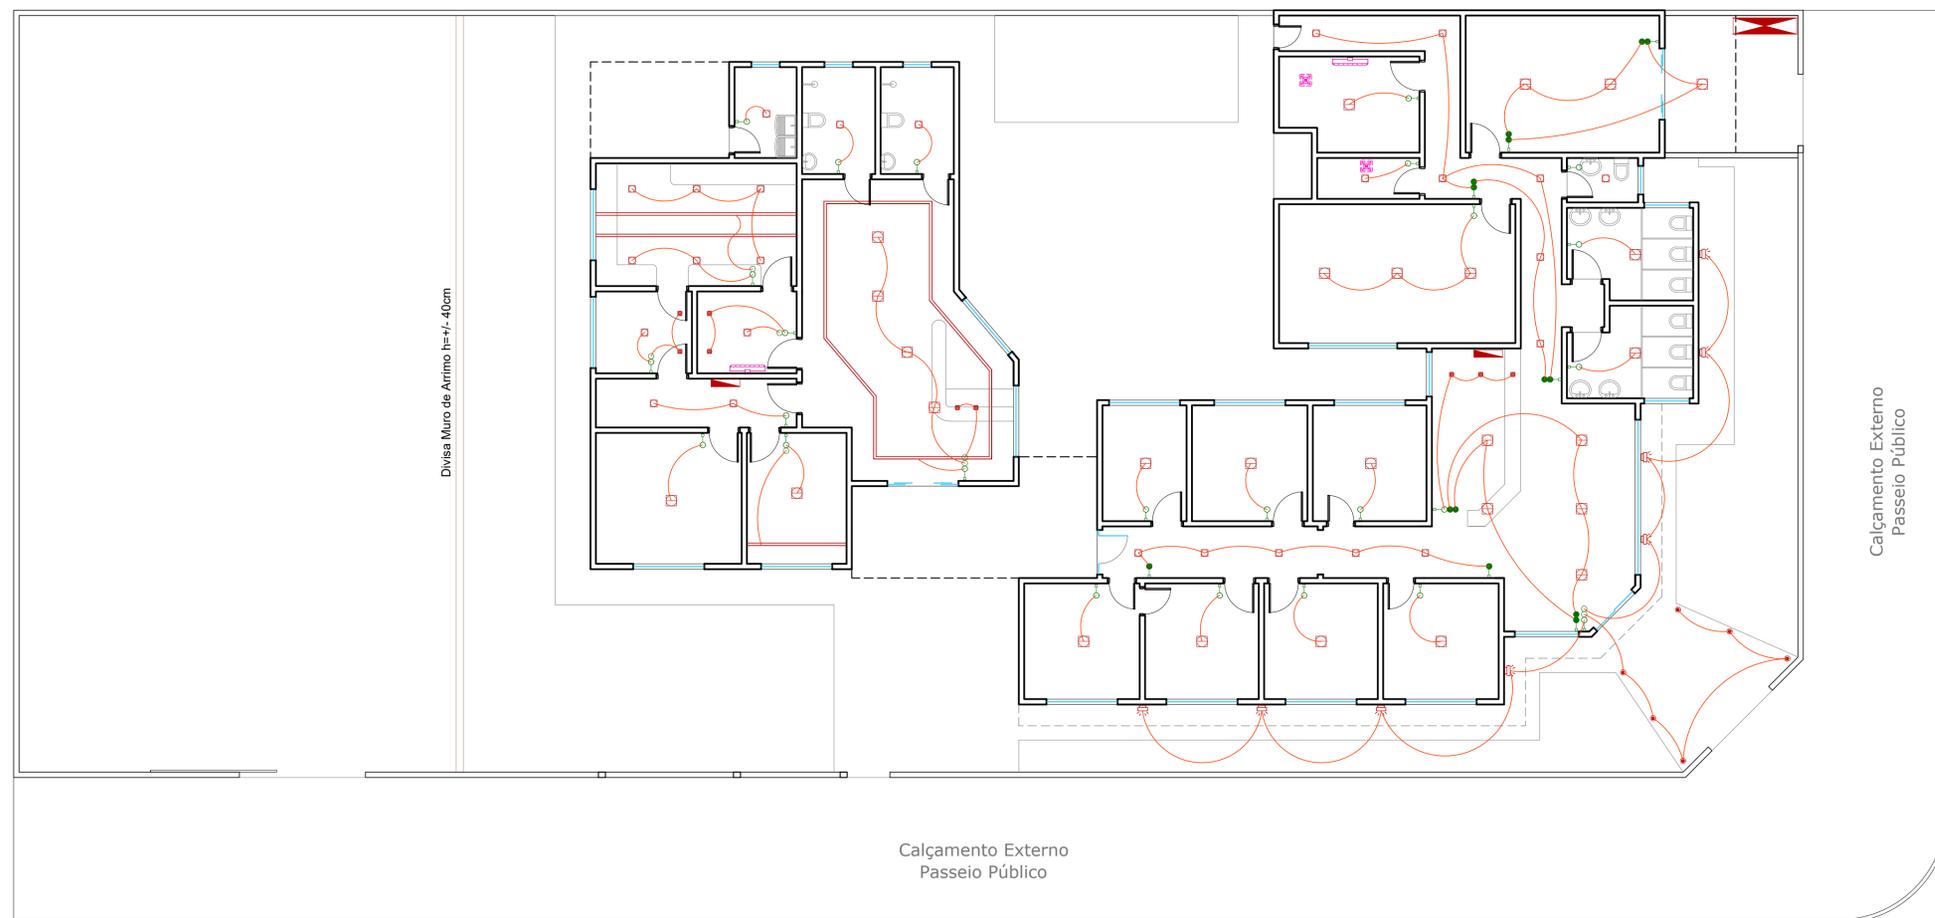

Divisa Muro de Arrimo h=+- 40cm

Calçamento Externo
Passeio Público

FACHADA PRINCIPAL
RUA RAINHA DOS APOSTÓLOS
Nº 270-8

FACHADA SECUNDÁRIA
RUA ANTÔNIO ROBERTO DIAS

DECLARAÇÃO:

DECLARO QUE É DE MINHA RESPONSABILIDADE A VERACIDADE E EXATIDÃO DAS INFORMAÇÕES APRESENTADAS EM PROJETO E QUE ESTOU CIENTE QUE A ANÁLISE SE FAREM AS INFORMAÇÕES CONSTANTES NAS PLANTAS DE: IMPLANTAÇÃO, BAIXAS E CORTES, SENDO OS DEMAIS PLANTAS, VISTAS, PERSPECTIVAS E DETALHES, MÉRAMENTE ILUSTRATIVAS;

DECLARO QUE ESTOU CIENTE QUE É DE MINHA RESPONSABILIDADE O ATENDIMENTO INTEGRAL DOS ARTIGOS E RECOMENDAÇÕES DA NBR 9050/2015 E CDBL, QUANDO NECESSÁRIOS;

DECLARO QUE O EMPREENDIMENTO ATENDE A LEGISLAÇÃO EM VIGOR: LEI FEDERAL Nº 11.445/2007 (LIGAÇÃO DE ÁGUA E ESGOTO A REDE PÚBLICA); LEI 4463/2007 - INSTALAÇÃO DE HIDROMETROS PARA CADA UNIDADE, LC Nº 117/2008 E GUIA DE CALÇADAS 3ª EDIÇÃO;

DECLARO QUE O EMPREENDIMENTO ATENDE A LEI Nº 1.866/1979 (CÓDIGO DE OBRAS) - ARTIGOS: 35, 41, 42, 64, 100, 101, 103, 104, 114, 115, 117, 119, 120, 134, 135, 138, 148, 151, 171, 173, 176, 178, 183, 184, 247, 249, 250, 251, 276, 299, 300, 3010 E 375;

DECLARO SER VERDADE NA FORMA DA LEI, SOB PENA DE INCORRER NO CRIME DA FALSIDADE IDEOLÓGICA, PREVISTO NO ART. 299 DO CÓDIGO PENAL.

DECLARAÇÃO:

DECLARO ESTAR CIENTE, QUE AS ANÁLISES DO PROCESSO, SE FAREM AS INFORMAÇÕES CONSTANTES NO PROJETO, E QUE É DE MINHA RESPONSABILIDADE A VERACIDADE E EXATIDÃO DAS INFORMAÇÕES.

OBSERVAÇÕES:

1. ATENDERÁ OS ARTIGOS DO CÓDIGO DE OBRAS.
2. LOGRADOUROS, RUMO NORTE E AMARRAÇÃO CONFORME INFORMAÇÕES DO PROFISSIONAL.
3. A CALÇADA ATENDERÁ A NBR 9050, TERÁ PISO TÁTIL EM TODA A SUA EXTENSÃO E A INCLINAÇÃO TRANSVERSAL MÁXIMA SERÁ DE 3%.
4. A CALÇADA ATENDERÁ ESPECIFICAÇÕES TÉCNICAS NBR 9050, QUANTO A ACESSIBILIDADE.
5. ATENDERÁ A LEI FEDERAL 11.445/2007 - QUANTO A LIGAÇÃO DE ÁGUA E ESGOTO A REDE PÚBLICA.
6. A EDIFICAÇÃO ATENDERÁ A NBR 9050 QUANTO AOS ITENS DE ACESSIBILIDADE.

PLANTA DE LUMINOTÉCNICA
ESCALA 1/100

OBS: Para as Execuções seguir conforme o Projeto Elétrico, os locais "exatos (medidas / locação)" para os pontos de tomadas e interruptores, assim como as luminárias de teto, parede ou piso, deverão ser definidas com o construtor e proprietário conforme necessidade ou padrão dos dispositivos elétricos a serem adquiridos (modelos e funcionamentos).

OBS: Para Execução do projeto Elétrico, observar os posicionamento dos acionadores e interruptores existentes, passíveis de adaptação e ampliação dos sistemas, conforme necessidade dos circuitos e das luminárias, seguindo o layout do projeto

TÍTULO

**REFORMA:
UNIDADE BÁSICA DE SAÚDE "CENTRAL" - VICENTINA / MS
PROJETO ARQUITETÔNICO**

Proprietário	Autoria de projeto	
PREFEITURA MUNICIPAL DE VICENTINA CNPJ 24.644.502/0001-13	 AVENIDA PROJETOS E TOPOGRAFIA LTDA CREA-MS 10.921 Viviane Lucio Domingos Ferreira Ferraz Arquiteta e Urbanista CAU 42883555	
Conteúdo	Local: Avenida Rainha dos Apóstolos nº 270 - 8 esquina com Rua Antônio Roberto Dias	Prancha 05/07
CIDADE / ESTADO: VICENTINA - MS		
data: SETEMBRO/2023	revisão: REVISÃO 00	plotagem: 1/100 - A1
Escala: INDICADA		Desenho: Arq. Viviane Ferraz Arq. Reinaldo Vasques