



1 01 - Terreo - Hidraulico
1 : 100

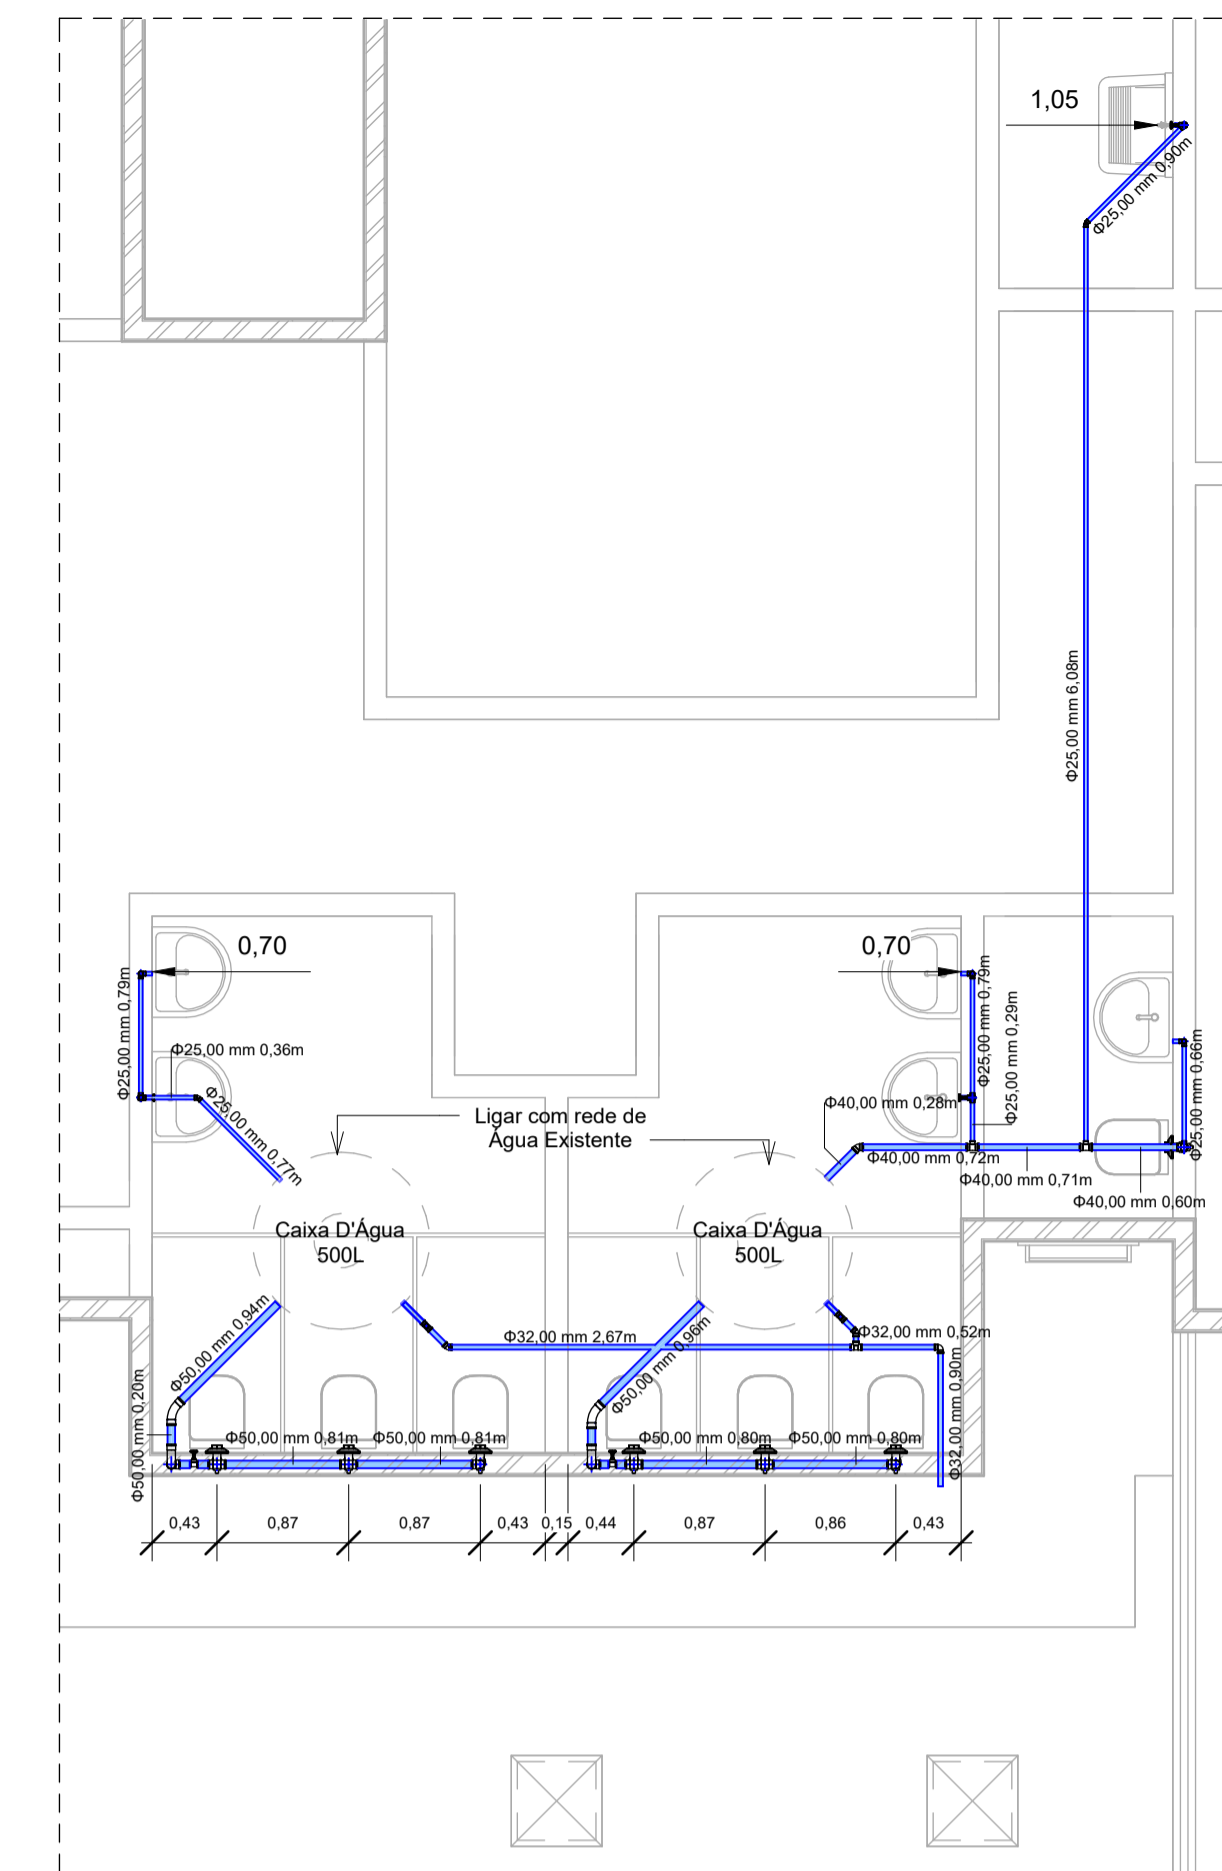


2 Detalhe 1 - Hidraulica
1 : 50

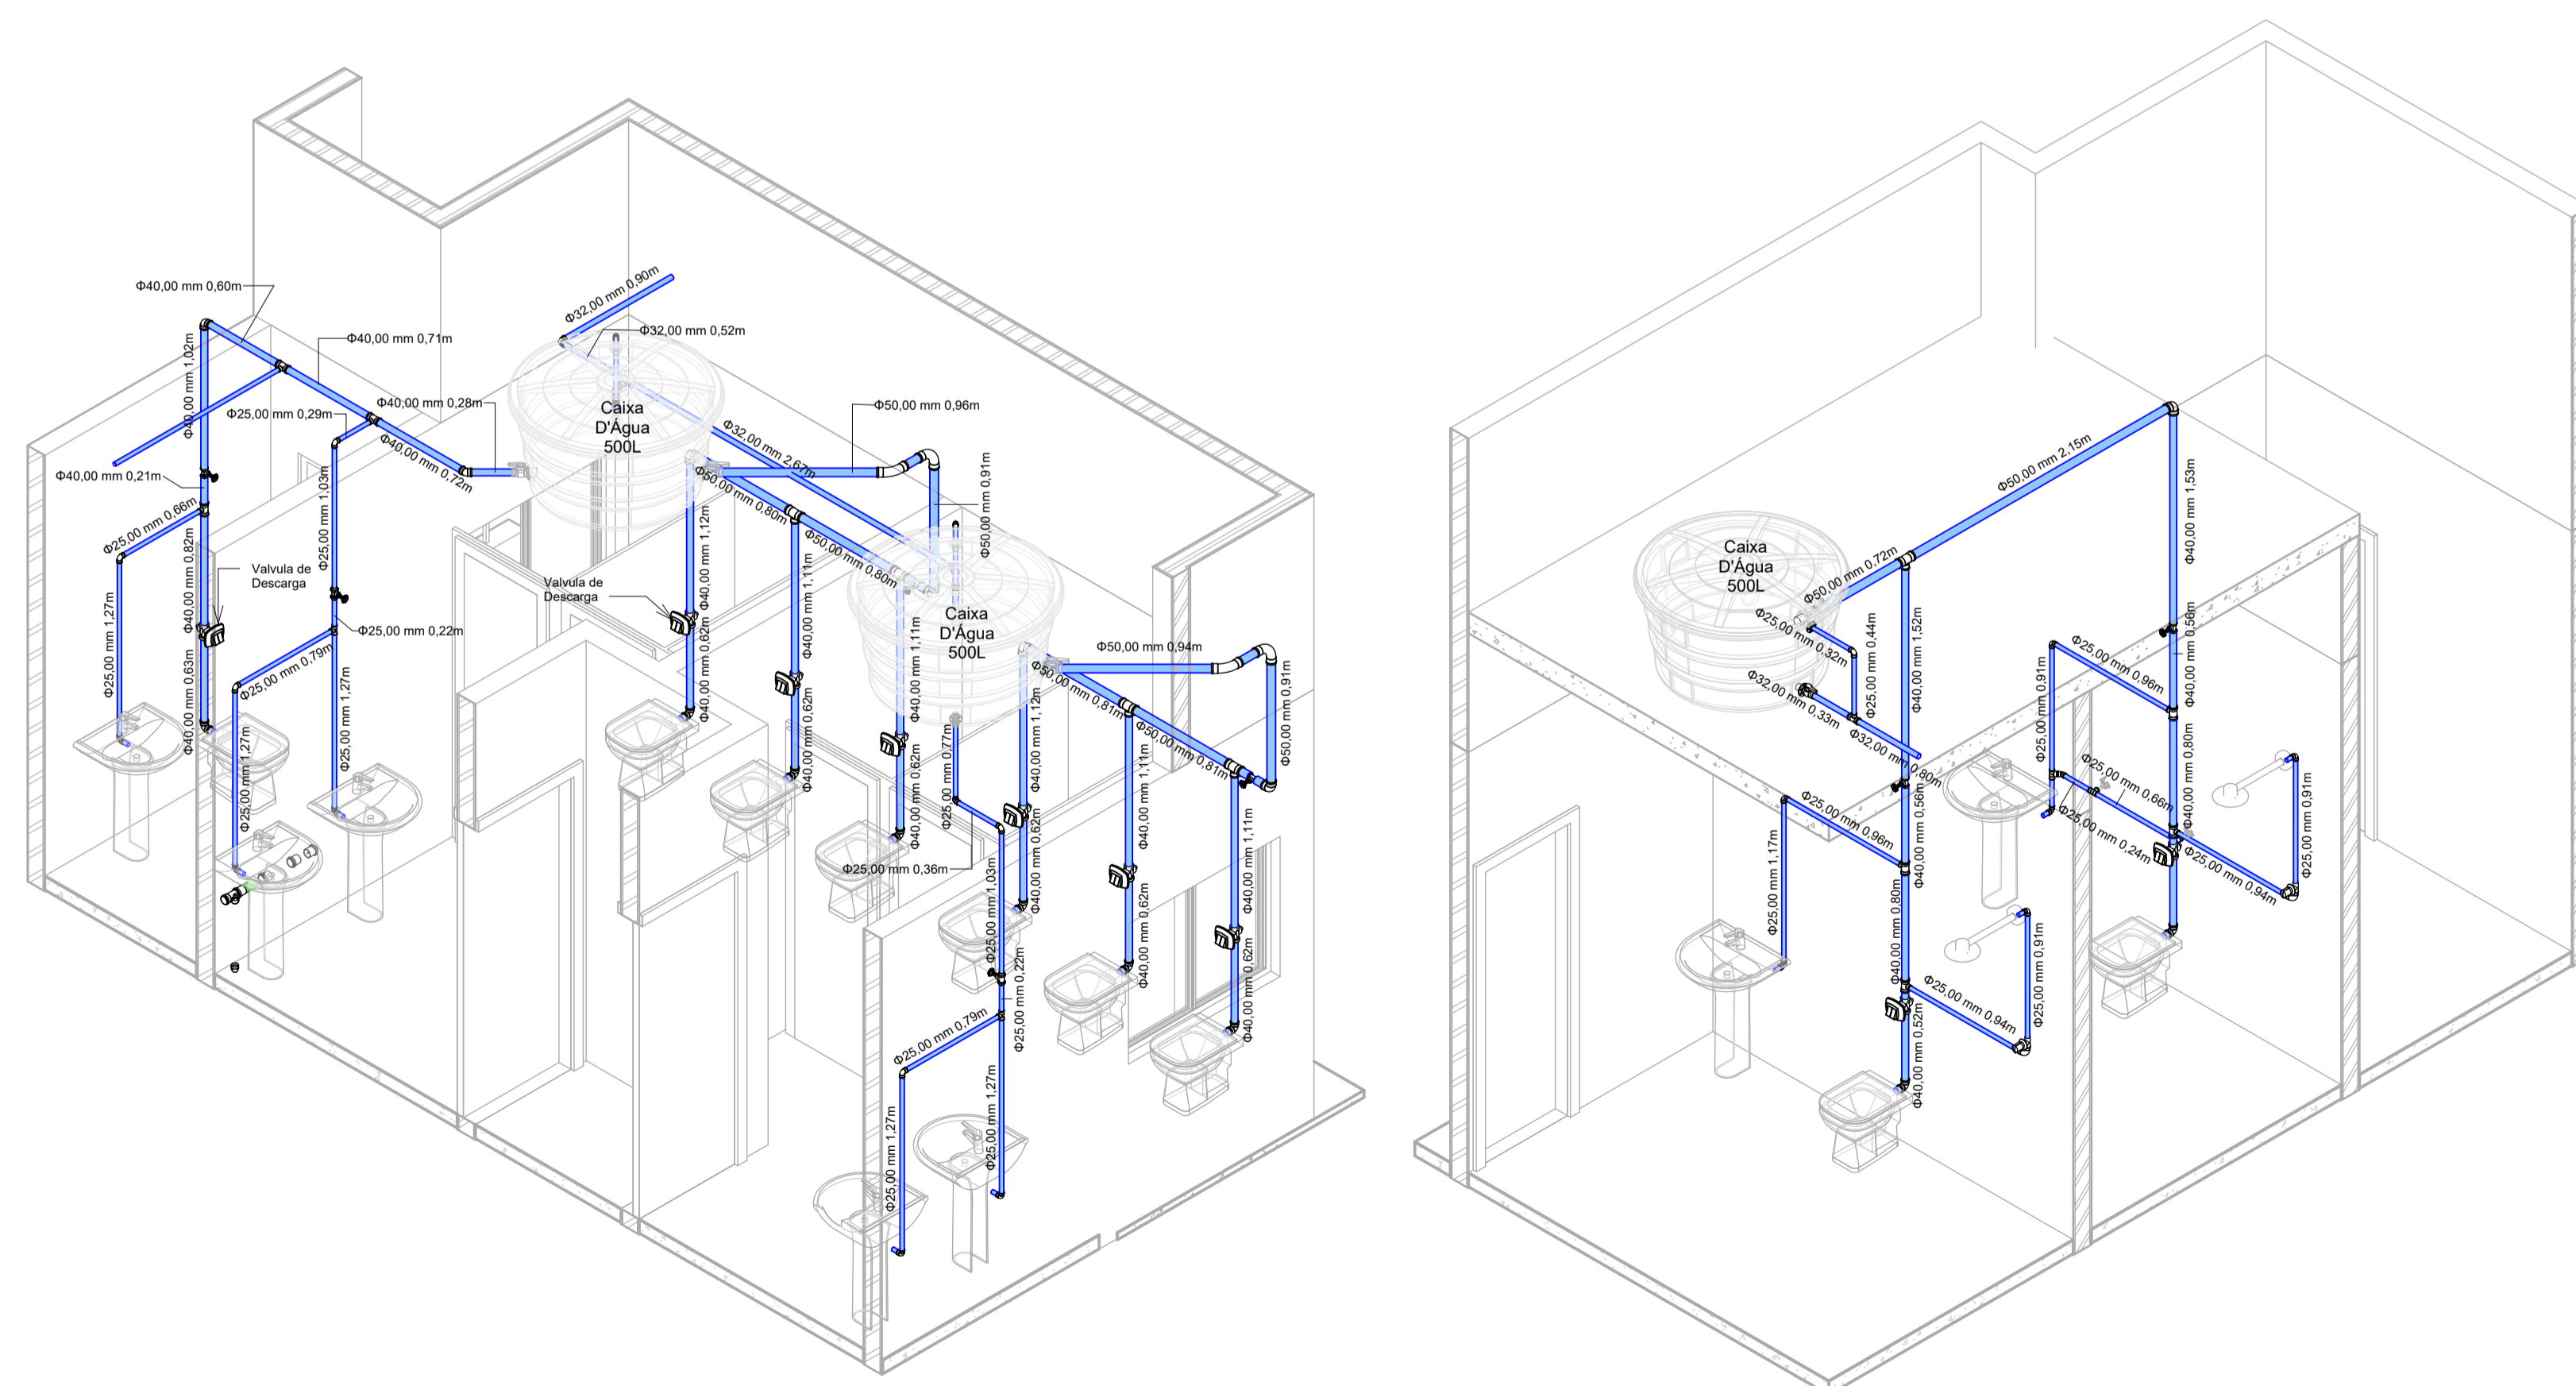

4 3D Detalhe 1 - Hidraulico

5 3D Detalhe 2 - Hidraulico

Registros e Válvulas		
Quantidade	Descrição	Size
8	Adaptador Soldável com Anel para Caixa d'Água com Registro, PVC Branco, Água Fria - TIGRE	
3	Adaptador Soldável com Anel para Caixa d'Água, PVC Branco, Água Fria - TIGRE	
16	Adaptador Soldável Jet 30, 25mm, PVC Marrom - TIGRE	25,00 mmø-25,00 mmø
2	Registro de Gaveta Aquatherm® Cromado 22mm, CPVC, Água Quente - TIGRE	22,00 mmø-22,00 mmø
2	Registro Gaveta Doccol Base JET 30, 2" - TIGRE	50,00 mmø-50,00 mmø
6	Registro Gaveta Doccol Base JET 30, 3/4" - TIGRE	<varia>
9	Válvula de descarga 1 1/2" com acabamento chrome, Clássica Salvágua - DoccolSystem	40,00 mmø-40,00 mmø

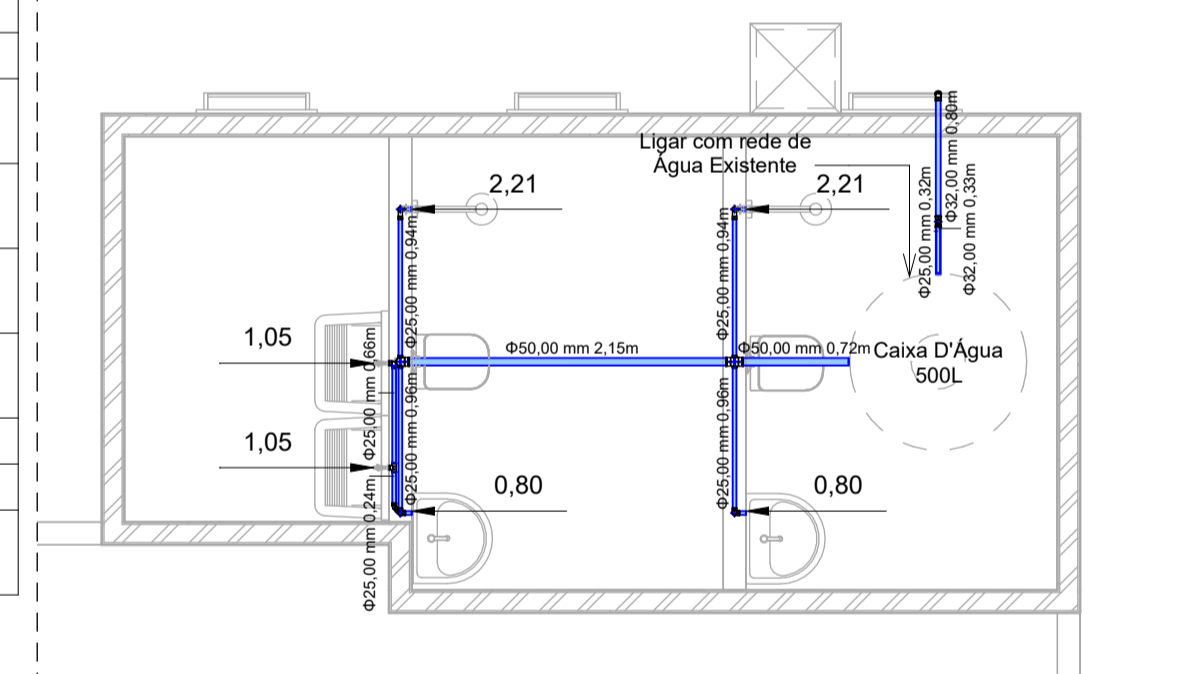

3 Detalhe 2 - Hidraulica
1 : 50

Tubos Rígidos		
Comprimento	Descrição	Diâmetro
Tubo Soldável Marrom		
33,13	Tubo Soldável Marrom	25,00 mm
5,87	Tubo Soldável Marrom	32,00 mm
22,84	Tubo Soldável Marrom	40,00 mm
10,53	Tubo Soldável Marrom	50,00 mm
Tubo Série Normal		
36,15	Tubo Série Normal	40,00 mm
9,62	Tubo Série Normal	50,00 mm
21,19	Tubo Série Normal	100,00 mm

Conexões para Água Fria	
Quantidade	Descrição
3	Bucha de Redução Soldável Curta 25x40mm, PVC Marrom, Água Fria - TIGRE
2	Curva 45° Soldável 50mm, PVC Marrom, Água Fria - TIGRE
2	Curva 90° Soldável 25mm, PVC Marrom, Água Fria - TIGRE
2	Curva 90° Soldável 50mm, PVC Marrom, Água Fria - TIGRE
3	Joelho 45° Soldável 25mm, PVC Marrom, Água Fria - TIGRE
3	Joelho 45° Soldável 32mm, PVC Marrom, Água Fria - TIGRE
1	Joelho 45° Soldável 40mm, PVC Marrom, Água Fria - TIGRE
22	Joelho 90° Soldável 25mm, PVC Marrom, Água Fria - TIGRE
1	Joelho 90° Soldável 32mm, PVC Marrom, Água Fria - TIGRE
10	Joelho 90° Soldável 40mm, PVC Marrom, Água Fria - TIGRE
5	Joelho 90° Soldável 50mm, PVC Marrom, Água Fria - TIGRE
3	Tê de Redução Soldável 32x25mm, PVC Marrom, Água Fria - TIGRE
7	Tê de Redução Soldável 40x25mm, PVC Marrom, Água Fria - TIGRE
5	Tê de Redução Soldável 50x40mm, PVC Marrom, Água Fria - TIGRE
4	Tê Soldável 25mm, PVC Marrom, Água Fria - TIGRE
1	Tê Soldável 32mm, PVC Marrom, Água Fria - TIGRE

OBS:
- TODAS AS MEDIDAS ESTÃO EM METROS;
- AS LEGENDAS VE SÃO TUBOS DE VENTILAÇÃO;
- AS LEGENDAS CP SÃO TUBOS DE COLETA PLUVIAL;
- AS TUBULAÇÕES DE SISTEMA SANITÁRIO SEM INCLINAÇÃO DESCRITAS POSSUEM INCLINAÇÃO PADRÃO DE 1,0%.



TÍTULO
REFORMA:
UNIDADE BÁSICA DE SAÚDE "CENTRAL" - VICENTINA / MS
PROJETO HIDROSSANITÁRIO

Contratante

PREFEITURA MUNICIPAL DE VICENTINA
CNPJ 24.644.502/0001-13

Conteúdo
LAYOUT
PLANTA HIDRAULICA E DETALHES

data:
SETEMBRO/2023

revisão:
REV.00

Autoria de projeto

V. Dominges
AVENIDA PROJETOS E TOPOGRAFIA LTDA
CREA-MS 10.921
Viviane Lucia Domingos Ferreira Ferraz
Arquiteta e Urbanista CAU A2883555


Local
Avenida Rainha dos Apóstolos n.º 270 - 8
esquina com Rua Antônio Roberto Dias

CIDADE / ESTADO: VICENTINA - MS


escala:
INDICADAS

Desenho:


01/02

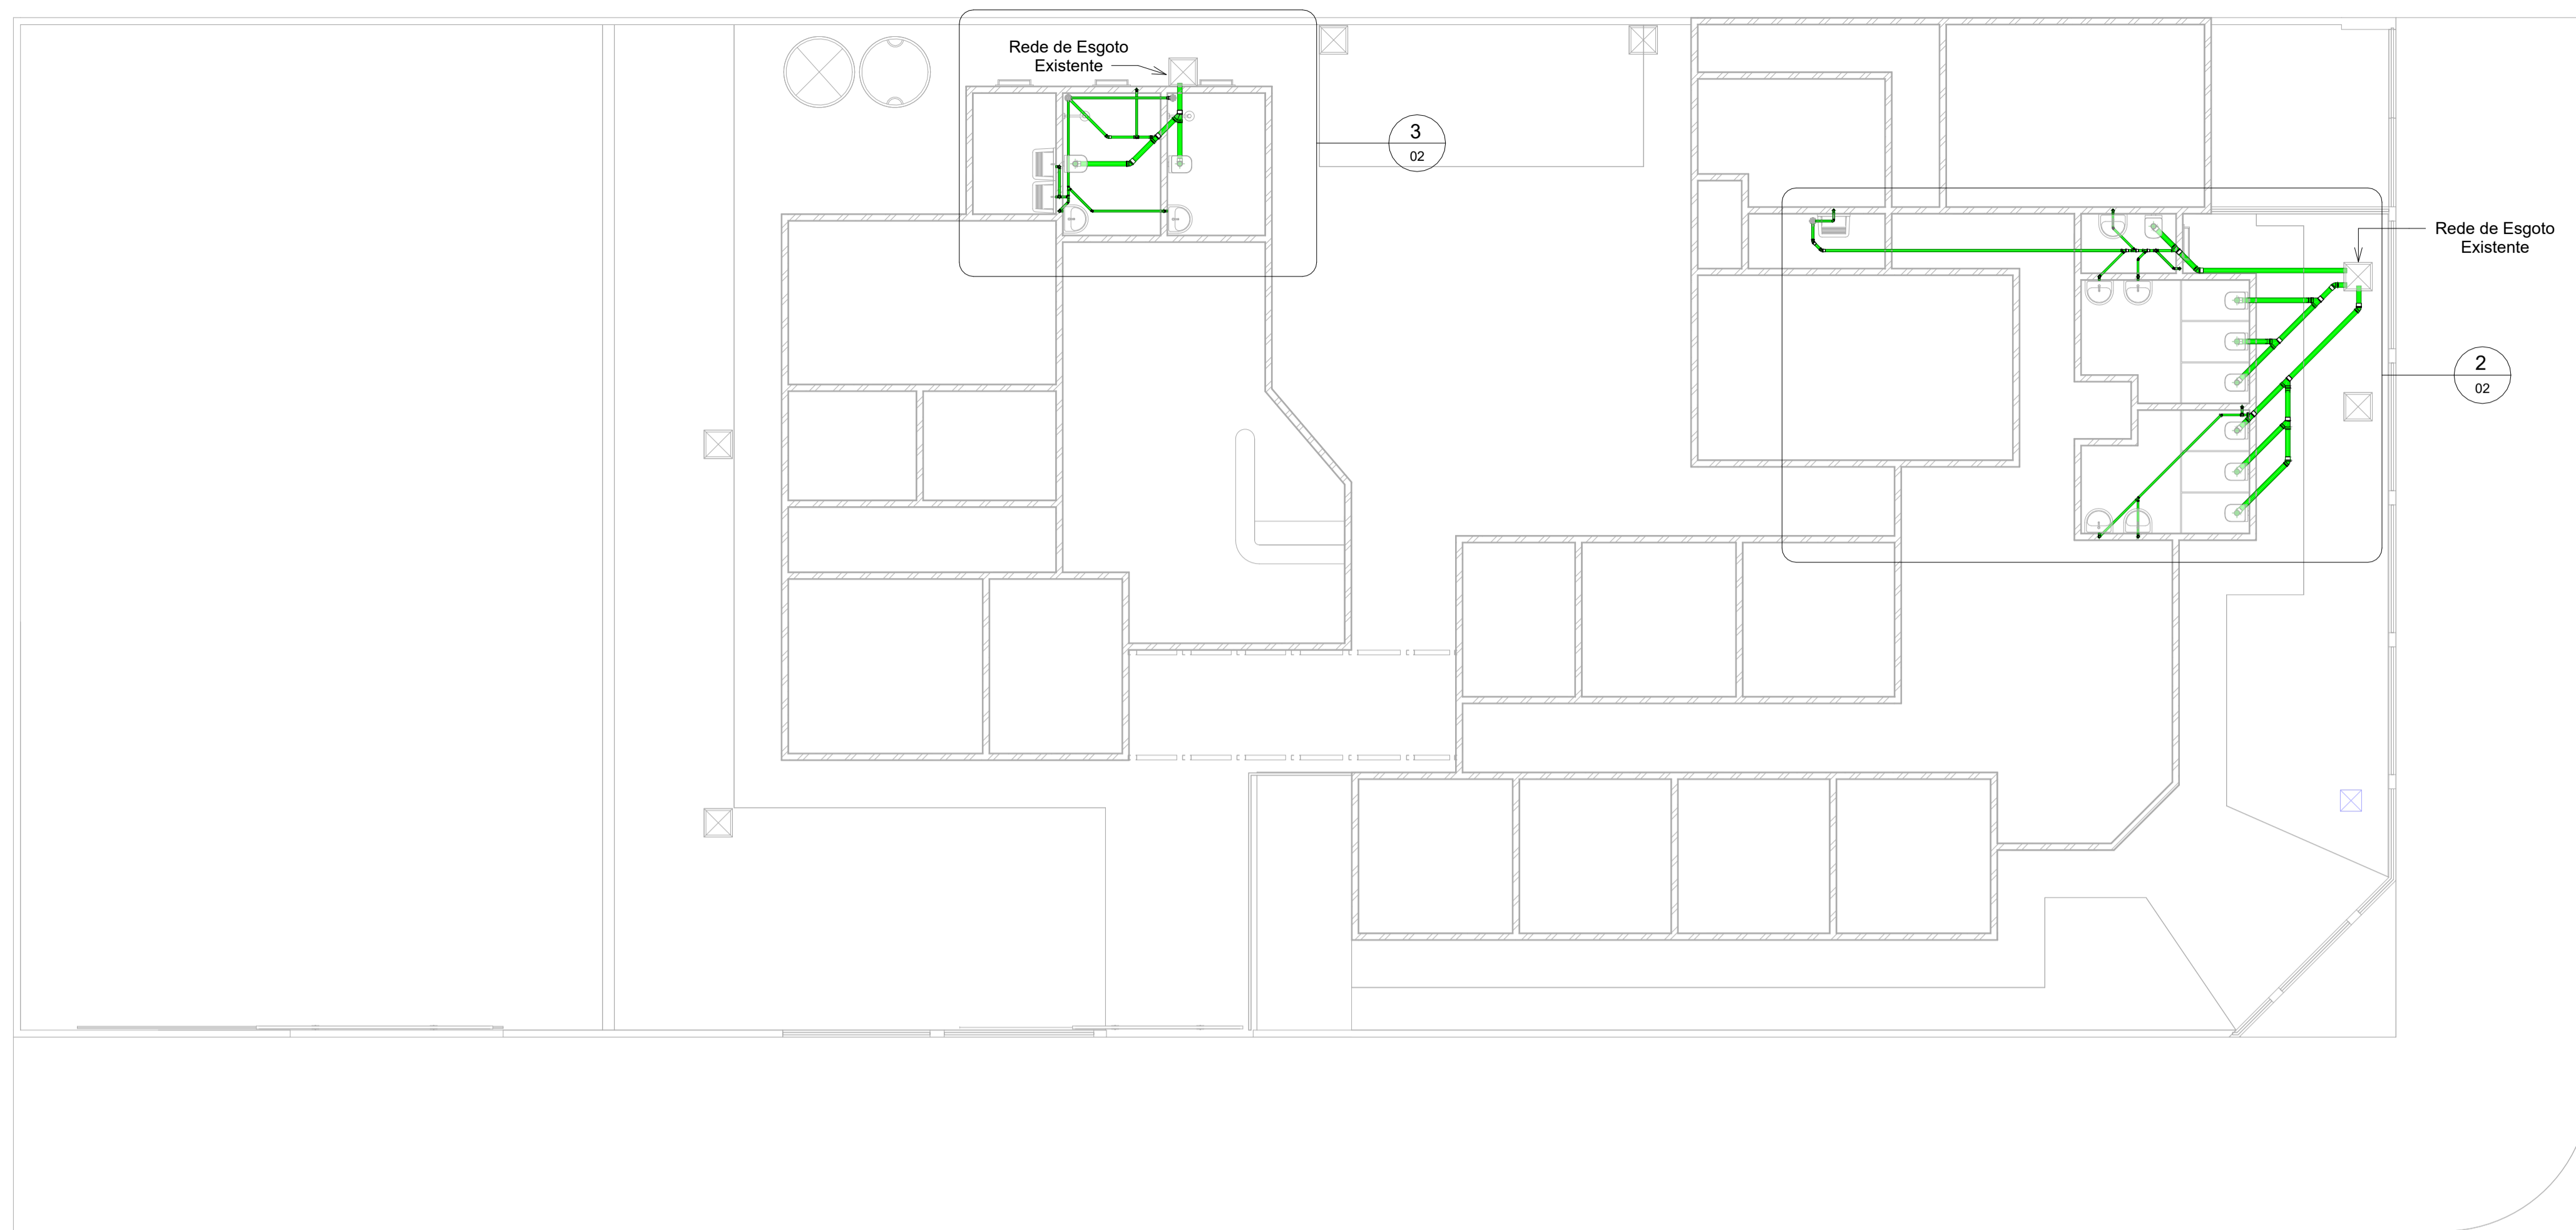

1 01 - Terreo - Esgoto
1 : 100

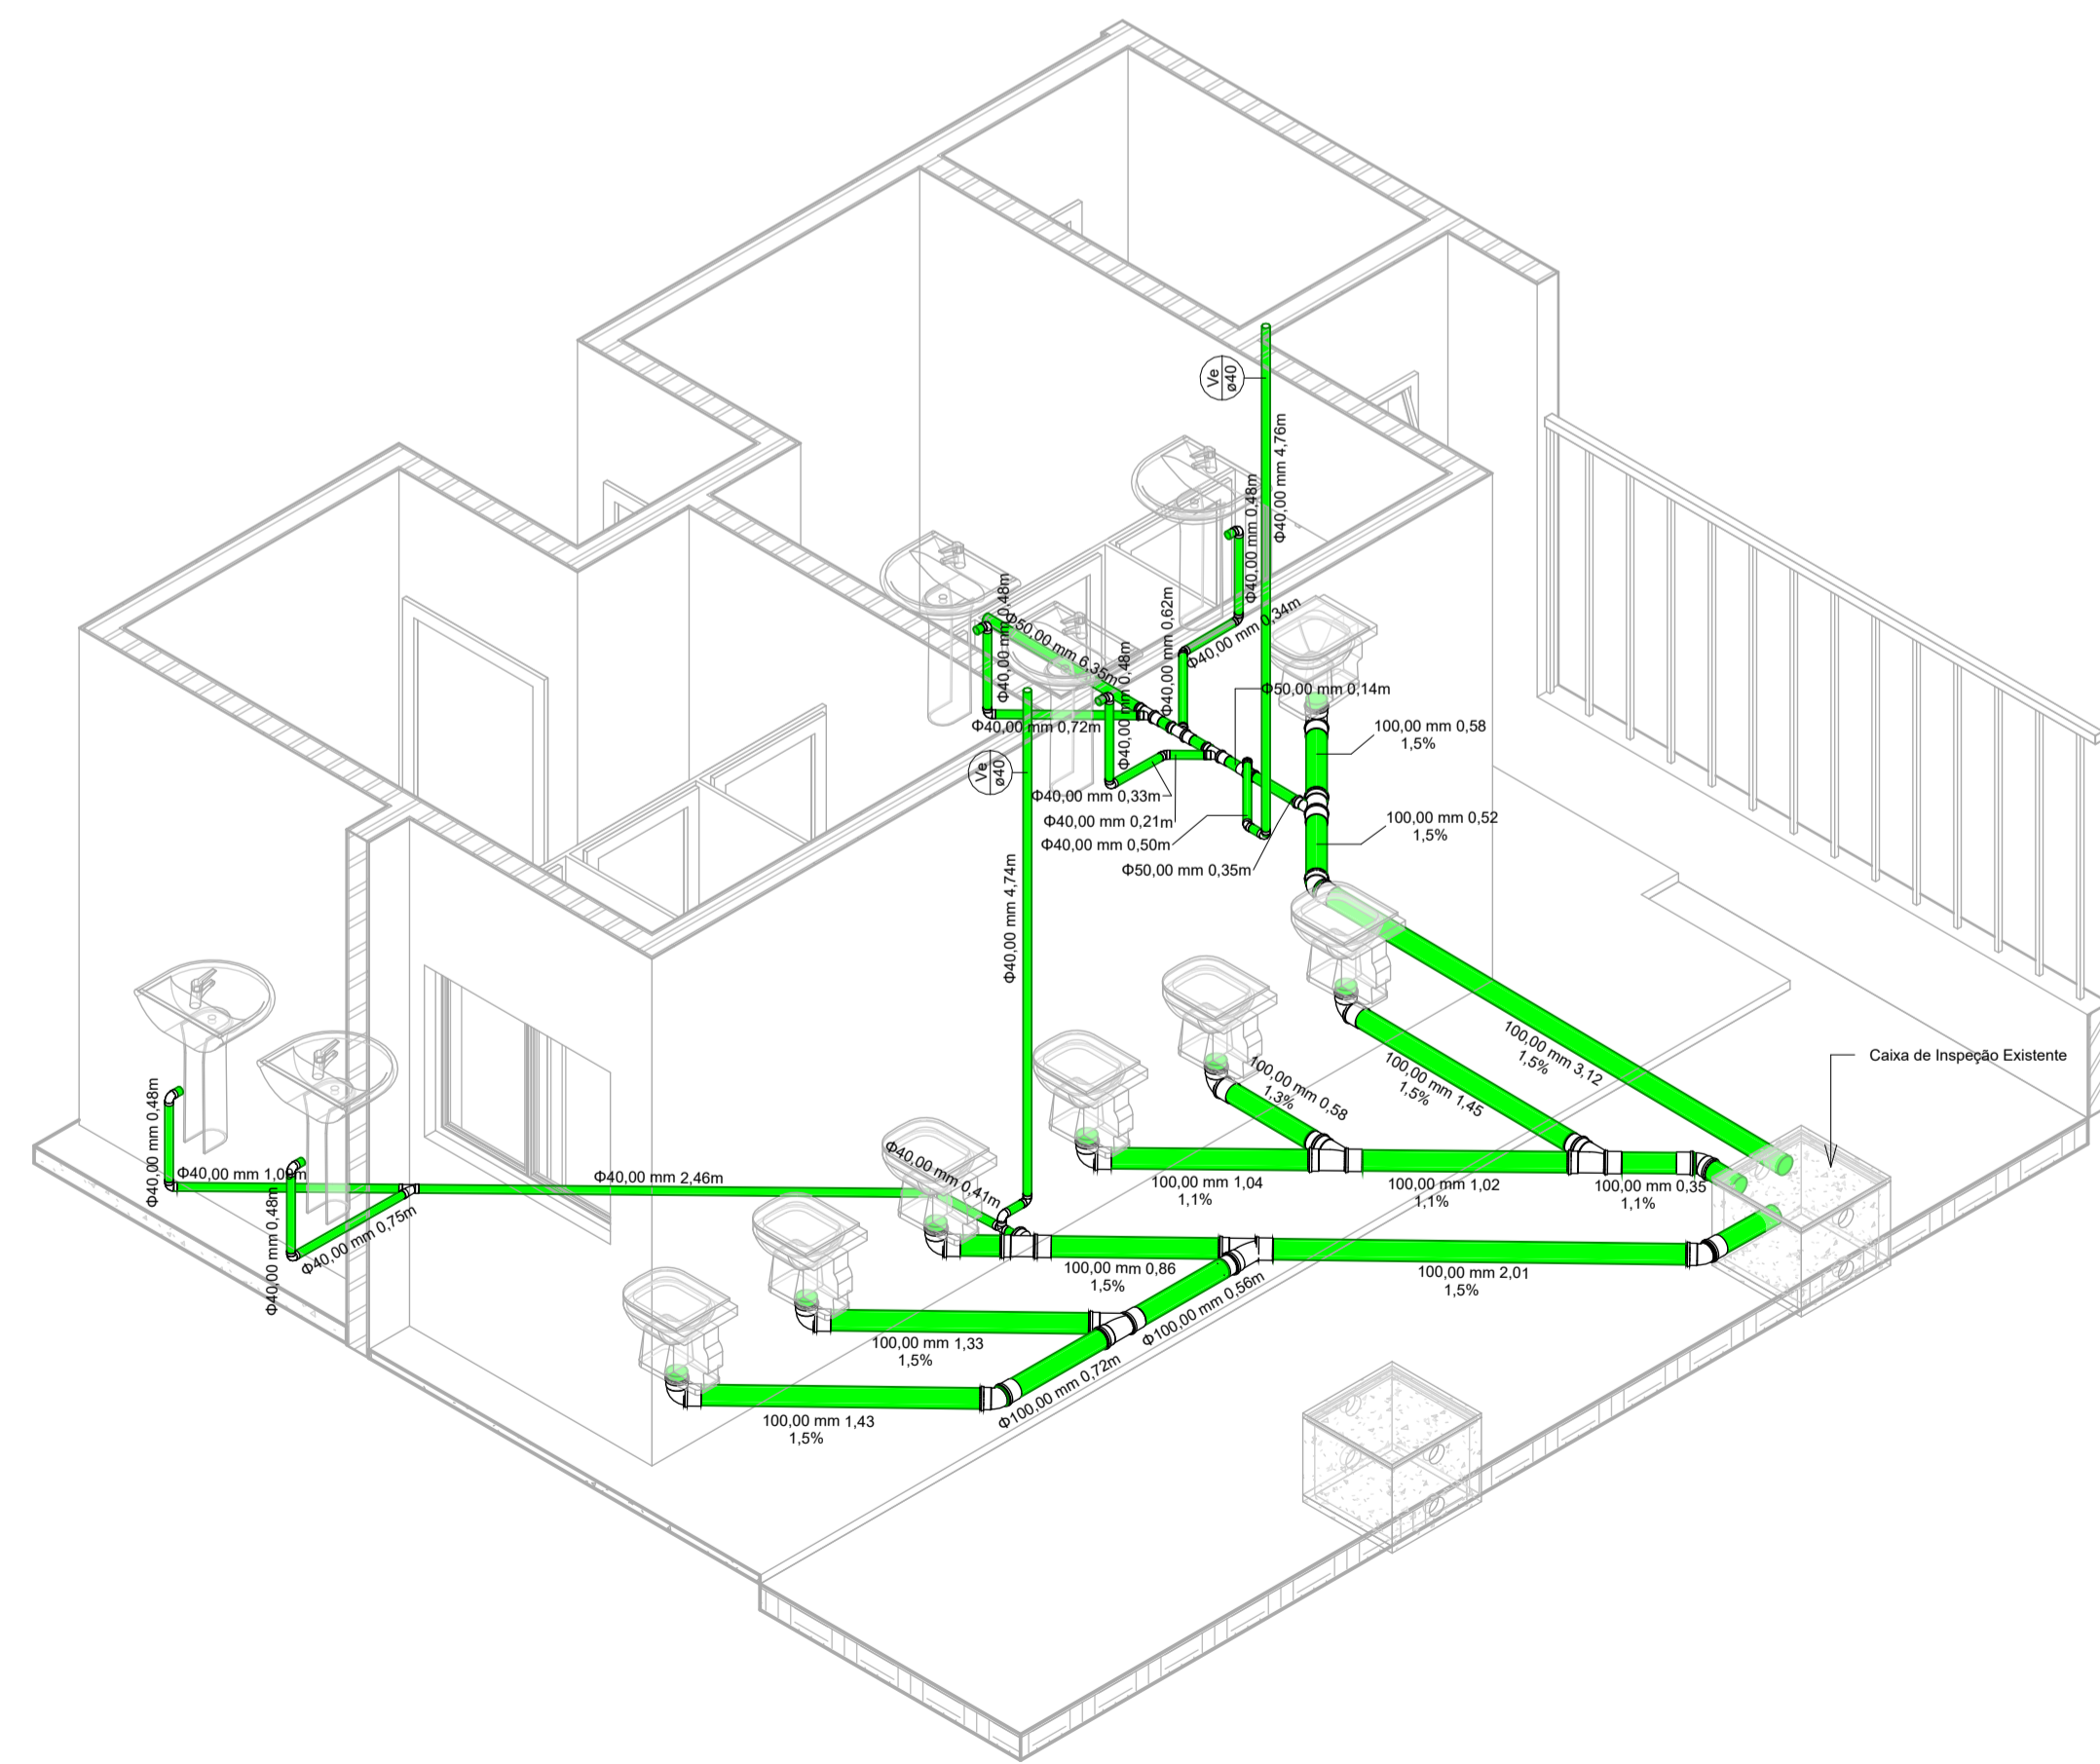

4 3D Detalhe 1 - Esgoto

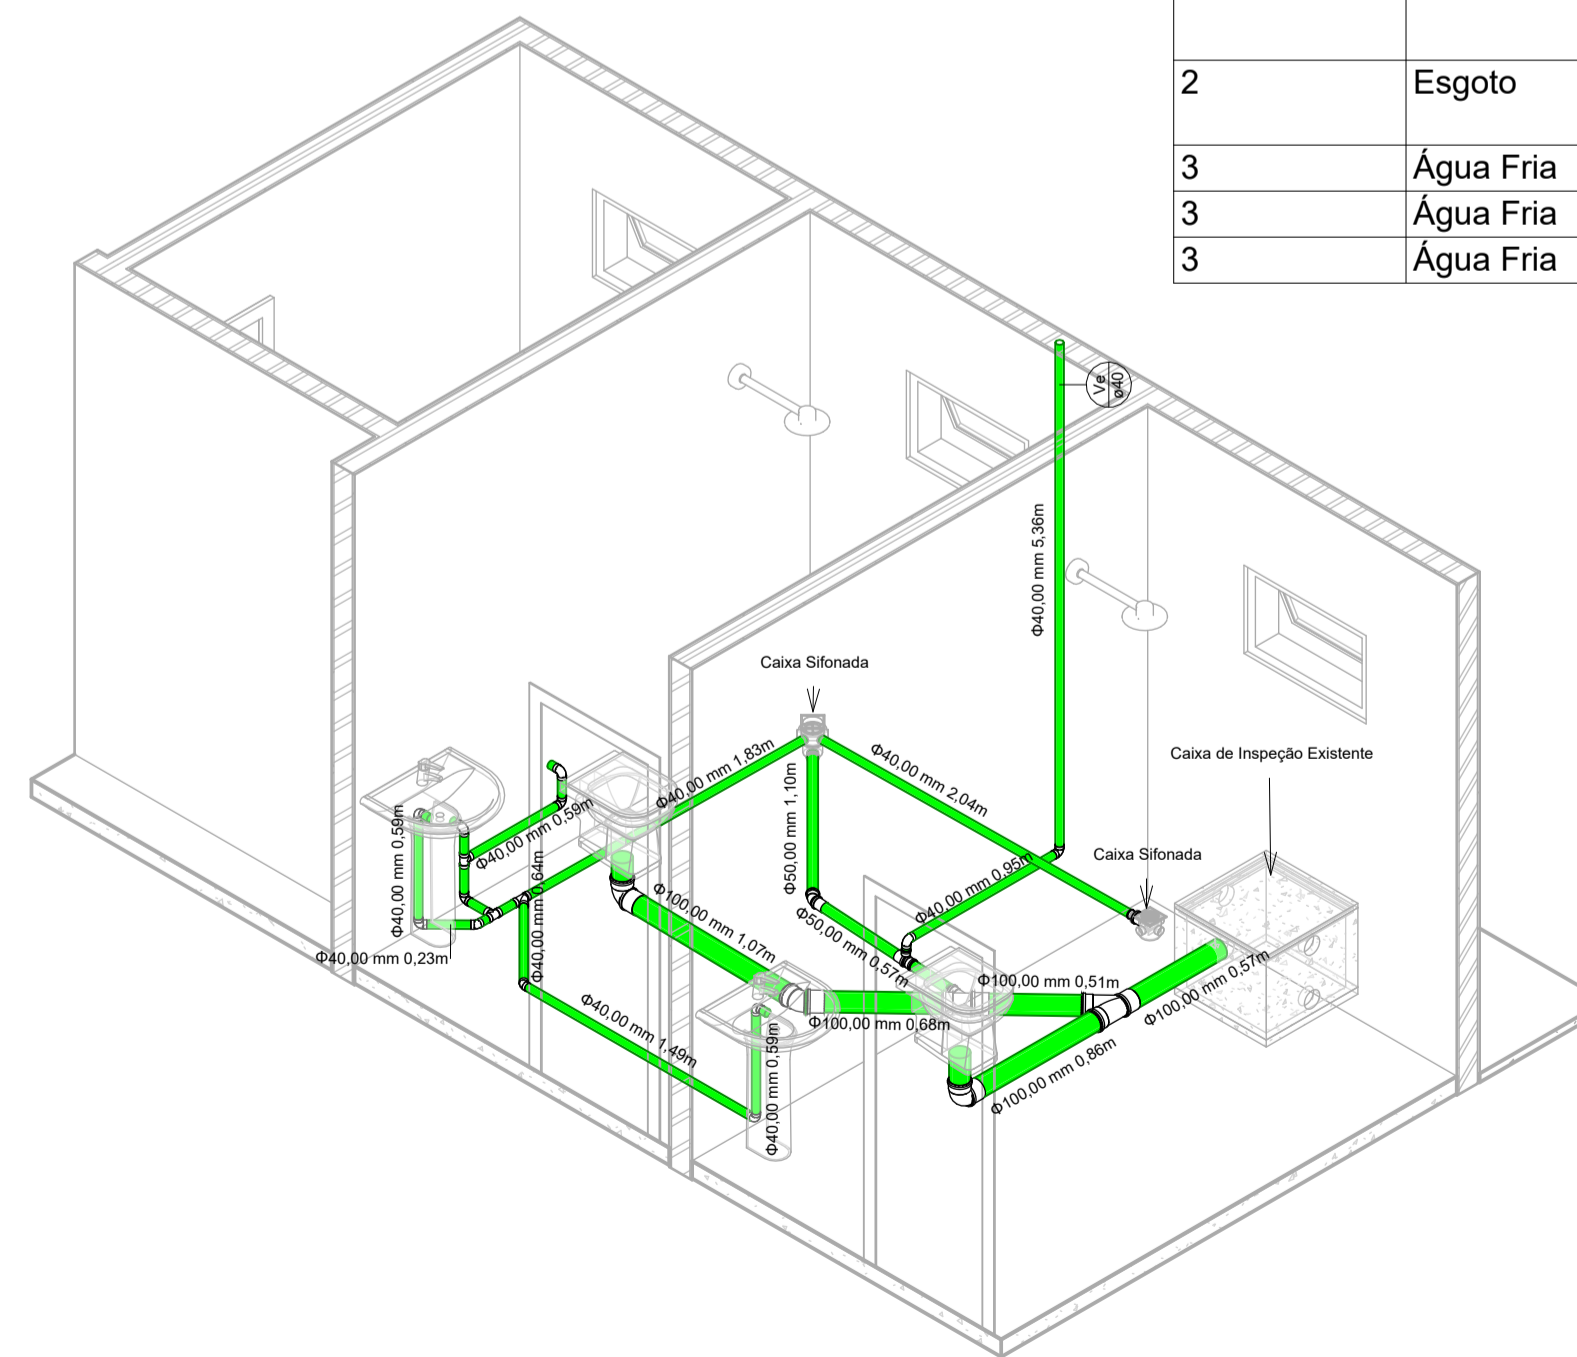


5 3D Detalhe 2 - Esgoto


Caixas e Ralos		
Quantidade	Sistema	Descrição
3	Esgoto	Antiespuma 100 mm, Esgoto - TIGRE
1	Esgoto	Caixa Sifonada Girafácil (5 Entradas), Montada com Grelha e Porta Grelha Quadrados Inox 100 x 140 x 50mm, Esgoto - TIGRE
2	Esgoto	Caixa Sifonada Montada com Grelha e Porta Grelha Quadrados Inox 100 x 100 x 50mm, Esgoto - TIGRE
3	Água Fria	Cj Corpo/Tampa Caixa d'Água 500 litros RT, Água Fria - TIGRE
3	Água Fria	Tampa para Caixa d'Água 500 litros RT, Água Fria - TIGRE
3	Água Fria	Torneira Bóia para Caixa d'Água 1/2", Água Fria - TIGRE

Conexões para Esgoto	
Quantidade	Descrição
1	Bucha de Redução Longa 50x40mm, Esgoto Série Normal - TIGRE
6	Joelho 45° 40mm, Esgoto Série Normal - TIGRE
3	Joelho 45° 50mm, Esgoto Série Normal - TIGRE
5	Joelho 45° 100mm, Esgoto Série Normal - TIGRE
27	Joelho 90° 40mm, Esgoto Série Normal - TIGRE
9	Joelho 90° 100mm, Esgoto Série Normal - TIGRE
2	Junção Simples 40 x 40mm, Esgoto Série Normal - TIGRE
2	Junção Simples 100 x 50mm, Esgoto Série Normal - TIGRE
5	Junção Simples 100 x 100mm, Esgoto Série Normal - TIGRE
9	Luva Simples 50mm, Esgoto Série Normal - TIGRE
22	Luva Simples 100mm, Esgoto Série Normal - TIGRE
3	Tê 40 x 40mm, Esgoto Série Normal - TIGRE

OBS:
- TODAS AS MEDIDAS ESTÃO EM METROS;
- AS LEGENDAS VÊ SÃO TUBOS DE VENTILAÇÃO;
- AS TUBULAÇÕES DE SISTEMA SANITÁRIO SEM INCLINAÇÃO DESCRITAS POSSUEM INCLINAÇÃO PADRÃO DE 1,0%;

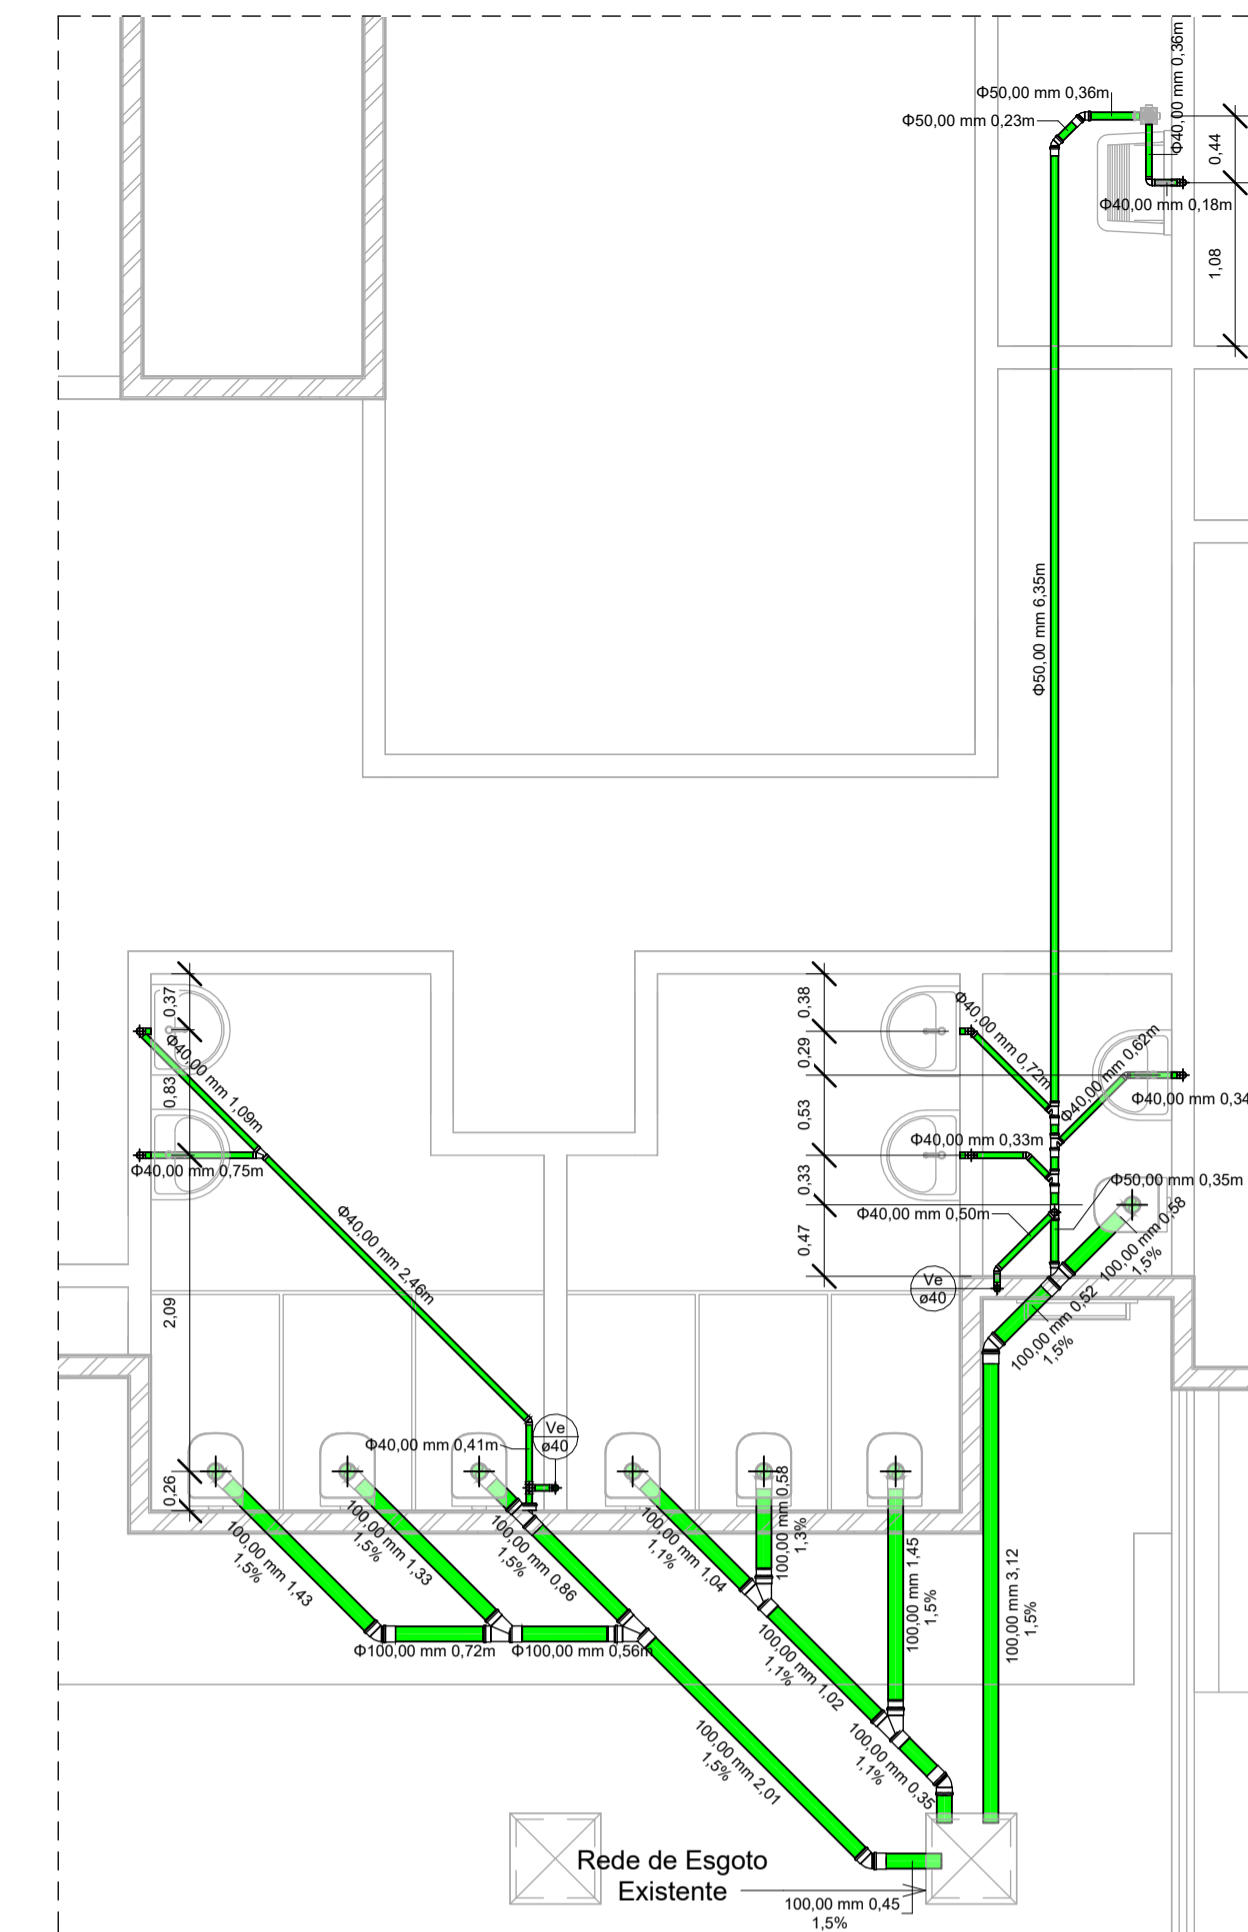

2 Detalhe 1 - Esgoto
1 : 50

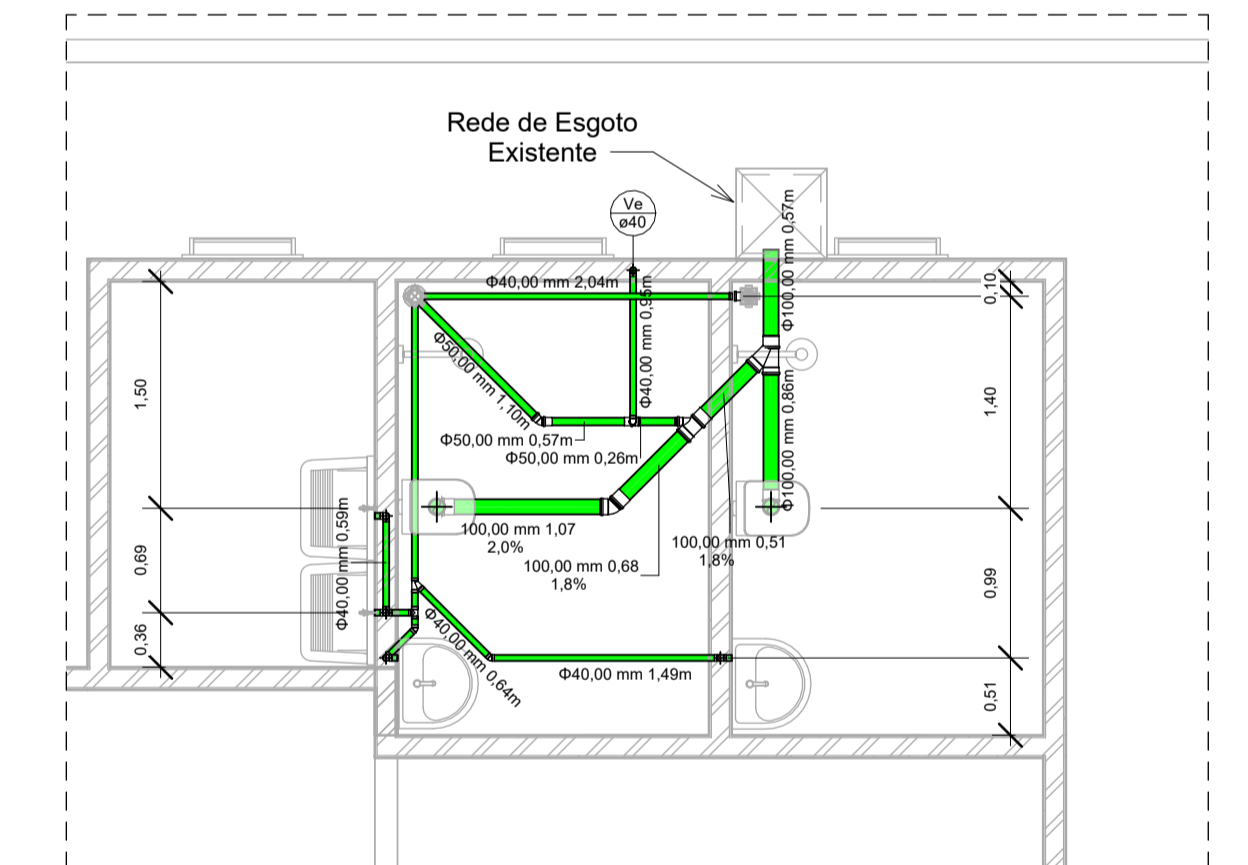

3 Detalhe 2 - Esgoto
1 : 50



TÍTULO
REFORMA:
UNIDADE BÁSICA DE SAÚDE "CENTRAL" - VICENTINA / MS
PROJETO HIDROSSANITÁRIO

Contratante
PREFEITURA MUNICIPAL DE VICENTINA
CNPJ 24.644.502/0001-13

Autoria de projeto
V. Dominges
AVENIDA PROJETOS E TOPOGRAFIA LTDA
CREA-MS 10.921
Viviane Lucia Domingos Ferreira Ferraz
Arquiteta e Urbanista - CAU A2683555

Conteúdo
LAYOUT
PLANTA SANITÁRIA E DETALHES

Local
Avenida Rainha das Apóstolas n° 270 - 8
esquina com Rua Antônio Roberto Dias
Cidade / Estado: VICENTINA - MS
Prancha
02/02

data:
SETEMBRO/2023

revisão:
REV.00

escala:
INDICADAS

Desenho: