

# PROJETO ARQUITETÔNICO

Projeto de Reforma com Ampliação: CENTRO DE CONVÍVIO DAS PESSOAS DE MELHOR IDADE

Local / Cidade: Vicentina / MS


PREFEITURA GESTÃO: MARCOS BENEDETTI

Data: 05/10/2023



RUA JOÃO KINTSCHEV

RUA CARLOS FARINHA

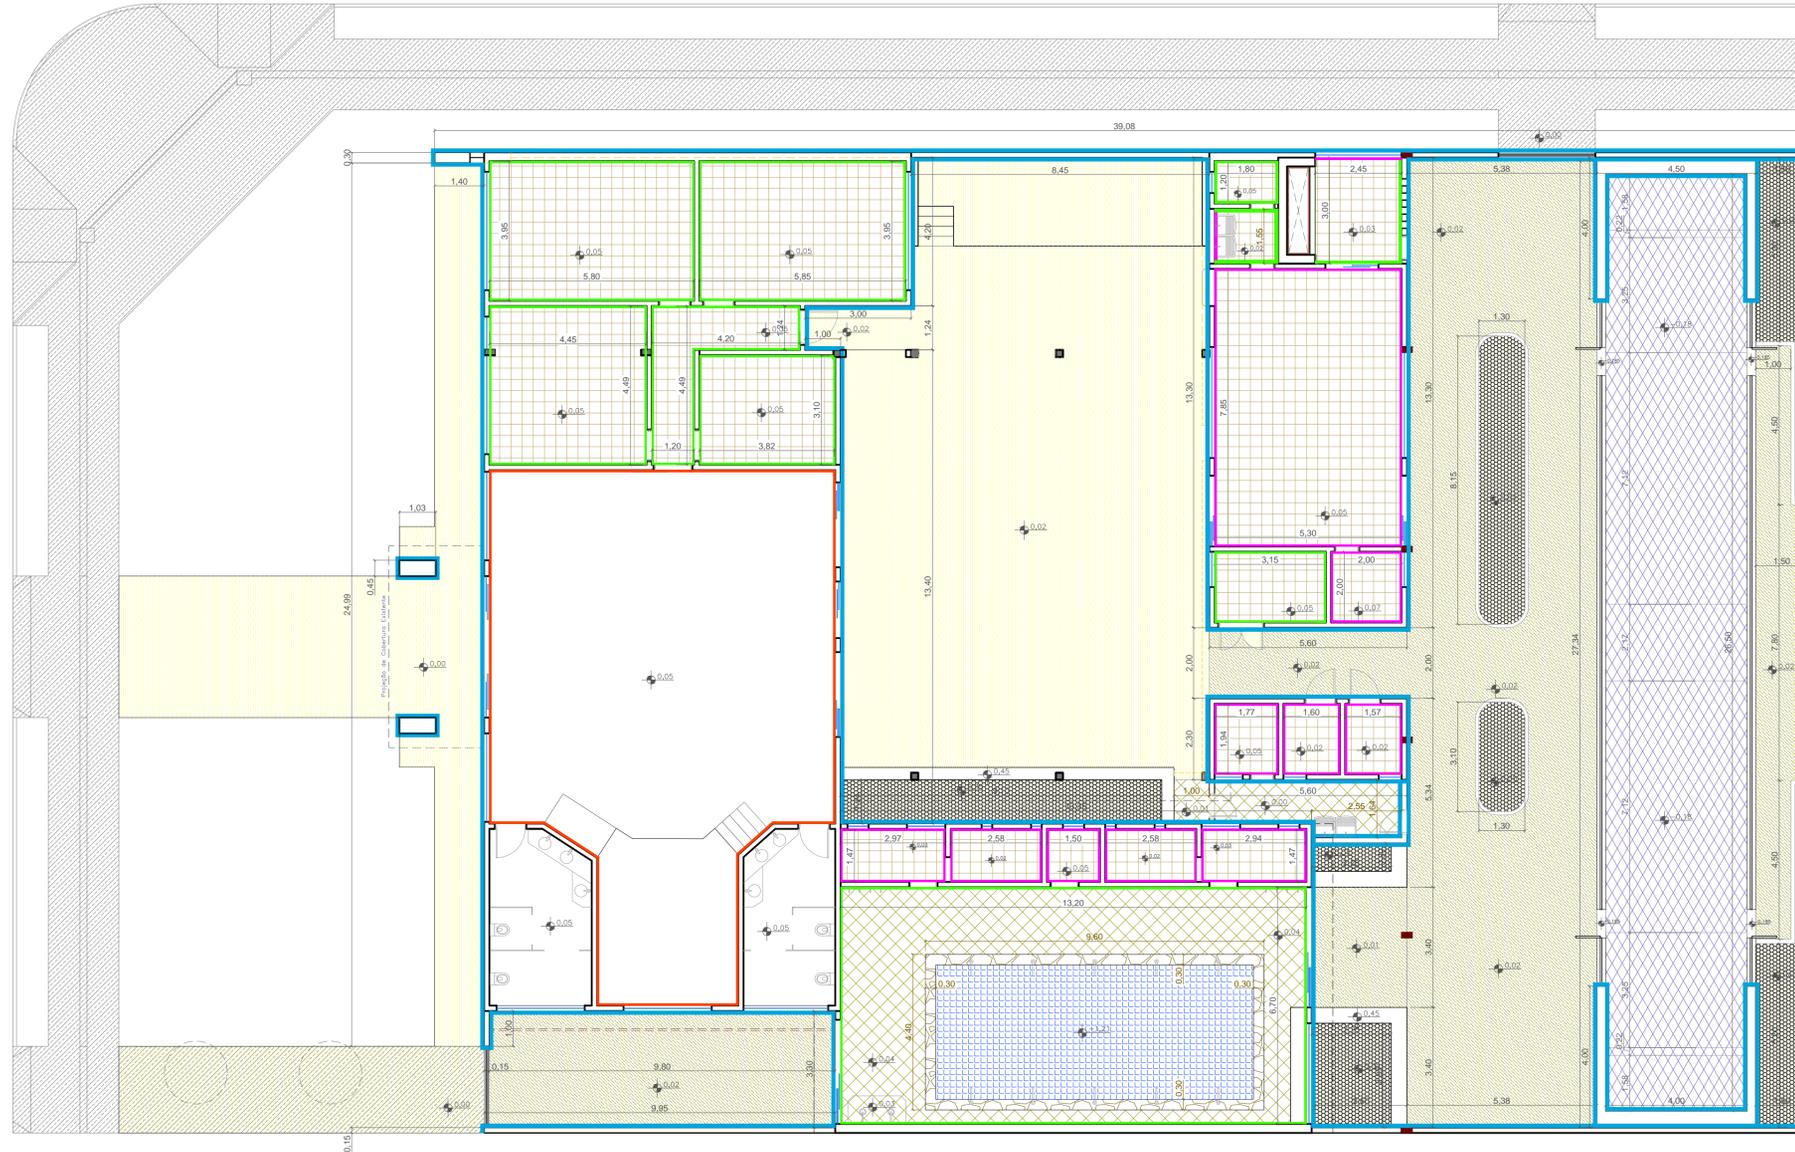

PLANTA DE FORRO EM GESSO  
ESCALA 1/100

## LEGENDA RACHURAS / PINTURA e REVESTIMENTOS

- █ EXECUÇÃO DE PINTURA NOVA EM PAREDES INTERNAS e TETOS (COM APLICAÇÃO DE MASSA PVA)  
BARRADO TINTA ESMALTE SINTÉTICO H = 1,50m  
ÁREA TOTAL: 626,00m<sup>2</sup> = (469,50m<sup>2</sup> + 156,50m<sup>2</sup>)
- █ EXECUÇÃO DE REVESTIMENTOS CERÂMICOS EM PAREDES / PISO AO TETO (MEDIDAS APROX. PEÇA 0,18m<sup>2</sup>)  
ÁREA: 301,50m<sup>2</sup>
- █ EXECUÇÃO DE PINTURA NOVA EM PAREDES EXTERNAS e BEIRAIS (COM APLICAÇÃO DE MASSA ACRÍLICA)  
BARRADO TINTA ESMALTE SINTÉTICO H = 1,50m  
ÁREA TOTAL: 952,30m<sup>2</sup> = (714,22m<sup>2</sup> + 238,08m<sup>2</sup>)
- █ EXECUÇÃO DE REPINTURA SOBRE TINTA EXISTENTE / MÍNIMO 02 DEMÃOS / PAREDES e TETOS  
ÁREA: 290,08m<sup>2</sup>
- █ EXECUÇÃO DE PINTURA EM CALÇADAS EXTERNAS / TINTA ESPECÍFICA PARA PISOS EM CONCRETO (MÍNIMO 02 DEMÃOS)  
ÁREA: 455,00m<sup>2</sup>

## LEGENDA RACHURAS / PISOS e COBERTURAS

- PISOS CERÂMICOS, COM ACABAMENTO ACETINADO, RETIFICADOS, JUNTA 2mm X 3mm  
RODAPÉS COM 15cm DE ALTURA (EMBUTIDOS)  
ÁREA: 184,62m<sup>2</sup>
- PISOS CERÂMICOS, COM ACABAMENTO RÚSTICO (ESPECÍFICO P/ ÁREA EXTERNA MOLHADA)  
RETIFICADOS, JUNTA 2mm X 3mm / RODAPÉS COM 15cm DE ALTURA (EMBUTIDOS)  
ÁREA: 55,33m<sup>2</sup>
- PAISAGISMOS / COBERTURA EM PEDRA TIPO "ARGILA EXPANDIDA" (MIN. 15cm ESPESSURA)  
APLIACADA SOBRE MANTA DE BIDIM  
ÁREA: 52,99m<sup>2</sup> = (7,95 METROS CÚBICOS)
- PISO ESPECÍFICO PARA QUADRAS OFICIAIS PARA A PRÁTICA DE BOCHA (CANCHA)  
INSTALAÇÃO SOBRE LAJE DE CONCRETO ARMADO (ESP. 15cm), RESISTENCIA FCK 20 MPA  
ÁREA: 106,00m<sup>2</sup>
- PEDRA PARA BORDA DA PISCINA / ANTI-DERRAPANTE / MIREIRA OU GOIANA  
LARGURA 0,30m  
ÁREA: 8,00m<sup>2</sup>
- PASTILHA (REVESTIMENTO) ESPECÍFICO PARA PISCINA (COR AZUL: REF. SGB441/ GUARUJÁ)  
ASSENTAMENTO COM ARGAMASSA "AC3" / REJUNTAMENTO ACRÍLICO ou EPOXI  
ÁREA: 66,20m<sup>2</sup>

## LEGENDA RACHURAS / PISOS EM CONCRETO (CALÇADAS)

- PISOS EXTERNOS AO LOTE (CALÇADAS - PASSEIO PÚBLICO + RAMPAS ACESSO VEÍCULOS)  
EM CONCRETO ARMADO - MALHA POP 10X10cm / FCK 20 MPA / ESPESSURA 10cm  
ÁREA: 227,63m<sup>2</sup>
- PISOS INTERNOS AO LOTE (CALÇADAS - PÁTIOS)  
EM CONCRETO ARMADO - MALHA POP 10X10cm / FCK 20 MPA / ESPESSURA 10cm  
ÁREA: 208,64m<sup>2</sup>

**OBSERVAÇÃO: DEVERÁ SER EXECUTADO 76,57 METROS LINEARES DE PISO TÁTIL (CALÇADA EXTERNA - PASSEIO PÚBLICO) = 307 PEÇAS DE 25cm X 25cm (LADRILHO)**

**OBSERVAÇÃO: TODAS AS PAREDES, MUROS, TETOS, BEIRAIS, COBERTURAS VISÍVEIS, PARTES METÁLICAS, PORTÕES, GRADIS, PISOS DE CONCRETO, CALÇADAS, PLATIBANDAS INTERNAS E RUFOS (TODAS AS SUPERFÍCIES), DEVERÃO RECEBER PINTURA AFIM DE PROTEÇÃO E ESTÉTICA, UTILIZANDO PRODUTOS ADEQUADOS PARA TAIS SUPERFÍCIES, PREVENDO AS CONDIÇÕES/AÇÕES DE DESGASTES NATURAIS E MECÂNICOS EXPOSTAS A ESTAS.**

### DECLARAÇÃO:

DECLARO QUE É DE MINHA RESPONSABILIDADE A VERACIDADE E EXATIDÃO DAS INFORMAÇÕES APRESENTADAS EM PROJETO E QUE ESTOU CIENTE QUE A ANÁLISE SE FARÁ COM AS INFORMAÇÕES CONSTANTES NAS PLANTAS DE: IMPLANTAÇÃO, BARRAS E CORTES, SENDO OS DEMAIS PLANTAS, VISTAS, PERSPECTIVAS E DETALHES, MÉRITOS ILLUSTRATIVAS.

DECLARO QUE ESTOU CIENTE QUE É DE MINHA RESPONSABILIDADE O ATENDIMENTO INTEGRAL DOS ARTIGOS E RECOMENDAÇÕES DA NBR 9050/2015 E GDI, QUANDO NECESSÁRIOS.

DECLARO QUE O EMPREENDIMENTO ATENDE A LEGISLAÇÃO EM VIGOR: LEI FEDERAL Nº 11.445/2007 (LIGAÇÃO DE ÁGUA E ESGOTO A REDE PÚBLICA); LEI 4463/2007 - INSTALAÇÃO DE HIDRÔMETROS PARA CADA UNIDADE, LC Nº 117/2008 E GUIA DE CALÇADAS 3ª EDIÇÃO;

DECLARO QUE O EMPREENDIMENTO ATENDE A LEI Nº 1.866/1979 (CÓDIGO DE OBRAS) - ARTIGOS:

35, 41, 42, 64, 100, 101, 103, 104, 114, 115, 117, 119, 120, 134, 135, 136, 148, 151, 171, 173, 175, 176, 183, 184, 247, 249, 250, 251, 276, 299, 300, 3010 E 375;

DECLARO SER VERDADE NA FORMA DA LEI, SOB PENA DE INCORRER NO CRIME DA FALSIDADE IDEOLÓGICA, PREVISTO NO ART. 299 DO CÓDIGO PENAL.

### DECLARAÇÃO:

DECLARO ESTAR CIENTE, QUE AS ANÁLISES DO PROCESSO, SE FARÁ COM AS INFORMAÇÕES CONSTANTES NO PROJETO, E QUE É DE MINHA RESPONSABILIDADE A VERACIDADE E EXATIDÃO DAS INFORMAÇÕES.

### OBSERVAÇÕES:

1. ATENDERÁ OS ARTIGOS DO CÓDIGO DE OBRAS.
2. LOCADOUROS, PUNTO NORTE E AMARRAÇÃO CONFORME INFORMAÇÕES DO PROFISSIONAL.
3. A CALÇADA ATENDERÁ A NBR 9050, TERÁ PISO TÁTIL EM TODA A EXTENSÃO E A INCLINAÇÃO TRANSVERSAL MÁXIMA SERÁ DE 3%.
4. A CALÇADA ATENDERÁ ESPECIFICAÇÕES TÉCNICAS NBR 9050, QUANTO A ACESSIBILIDADE.
5. ATENDERÁ A LEI FEDERAL 11.445/2007 - QUANTO A LIGAÇÃO DE ÁGUA E ESGOTO A REDE PÚBLICA.
6. A EDIFICAÇÃO ATENDERÁ A NBR 9050 QUANTO AOS ITENS DE ACESSIBILIDADE.



### TÍTULO

**REFORMA COM AMPLIAÇÃO:  
CENTRO DE CONVÍVIO DAS PESSOAS DE MELHOR IDADE VICENTINA / MS  
PROJETO ARQUITETÔNICO**

Proprietário	Autoria de projeto	
PREFEITURA MUNICIPAL DE VICENTINA CNPJ 24.644.502/0001-13	 AVENIDA PROJETOS E TOPOGRAFIA LTDA CREA-MS 10.921 Viviane Lucía Domingos Ferreira Arquiteta e Urbanista CAU A2783555	
Conteúdo	Local:	Prancha
<b>PLANTA DE PINTURAS E REVESTIMENTOS</b>	Rua CARLOS FARINHA, esquina com a Rua JOÃO KINTSCHEV	<b>06/09</b>
data:	revisão:	plotagem:
OUTUBRO/2023	REVISÃO 00	1/100 - A1
Escala:	Desenho:	Arq. Viviane Ferraz Arq. Reinaldo Vasques
INDICADA		