

PROJETO ARQUITETÔNICO

Projeto de Ampliação: UNIDADE BÁSICA DE SAÚDE "CENTRAL"

Local / Cidade: Vicentina / MS

PREFEITURA GESTÃO: MARCOS BENEDETTI

Data: 10/09/2023

OBSERVAÇÃO: PISOS EXISTENTES EM CONCRETO (CALÇADAS EXTERNAS) DEVERÃO SER DEMOLIDOS + BOTA FORA



LEGENDA DETALHES À EXECUTAR

- PÁTIOS EXTERNOS EM PAVER (BLOCO CONCRETO) BASE COMPACTADA MECANICAMENTE / LASTRO DE PÓ DE PEDRA MIN. 10cm
DIMENSÕES DAS PEÇAS: 20 x 0,10 x 8 cm
ÁREA TOTAL: 171,66m²
- PISO CERÂMICO RÚSTICO / USO EXTERNO
ARGAMASSA ACII USO EXTERNO
ALTO COEFICIENTE DE ATRITO - ESPECÍFICO PARA ÁREAS MOLHADAS
ÁREA TOTAL: 62,86m²
- CALÇADA EXTERNA / CONCRETO ARMADO
ESPESSURA MIN. 10cm / FCK 20 MPA + MALHA AÇO
ÁREA TOTAL: 67,63m²
- PISO INTERNO CERÂMICO ACETINADO
ARGAMASSA ACII USO INTERNO/ RODAPÉS COM 15cm ALTURA
ÁREA TOTAL: 207,05m²
- ÁREAS DE PAISAGISMO / PEDRA ORNAMENTAL TIPO 'ARGILA EXPANDIDA' SOBRE MANTA DE 'BIDIM'
LASTRO DE PEDRA COM ESPESSURA DE COBERTURA MIN.12cm
ÁREA TOTAL: 27,80m²

PÁTIOS EXTERNOS PISO DRENÁVEL INTERTRAVADO COM BLOCOS DE CONCRETO TIPO PAVER

Pavimento intertravado é um tipo de pavimento flexível cuja estrutura é composta por uma camada de base (ou base e sub-base), seguida por camada de revestimento constituída por peças de concreto, assentadas sobre camada de areia ou pó de pedra, e travadas entre si por contenção lateral. As juntas entre as peças são preenchidas por material de rejunte. A Figura 1 apresenta os componentes do pavimento intertravado.

Esses pavimentos possuem a função de resistir e distribuir ao subleito os esforços aplicados sobre eles, além de melhorar as condições de rolamento e segurança.

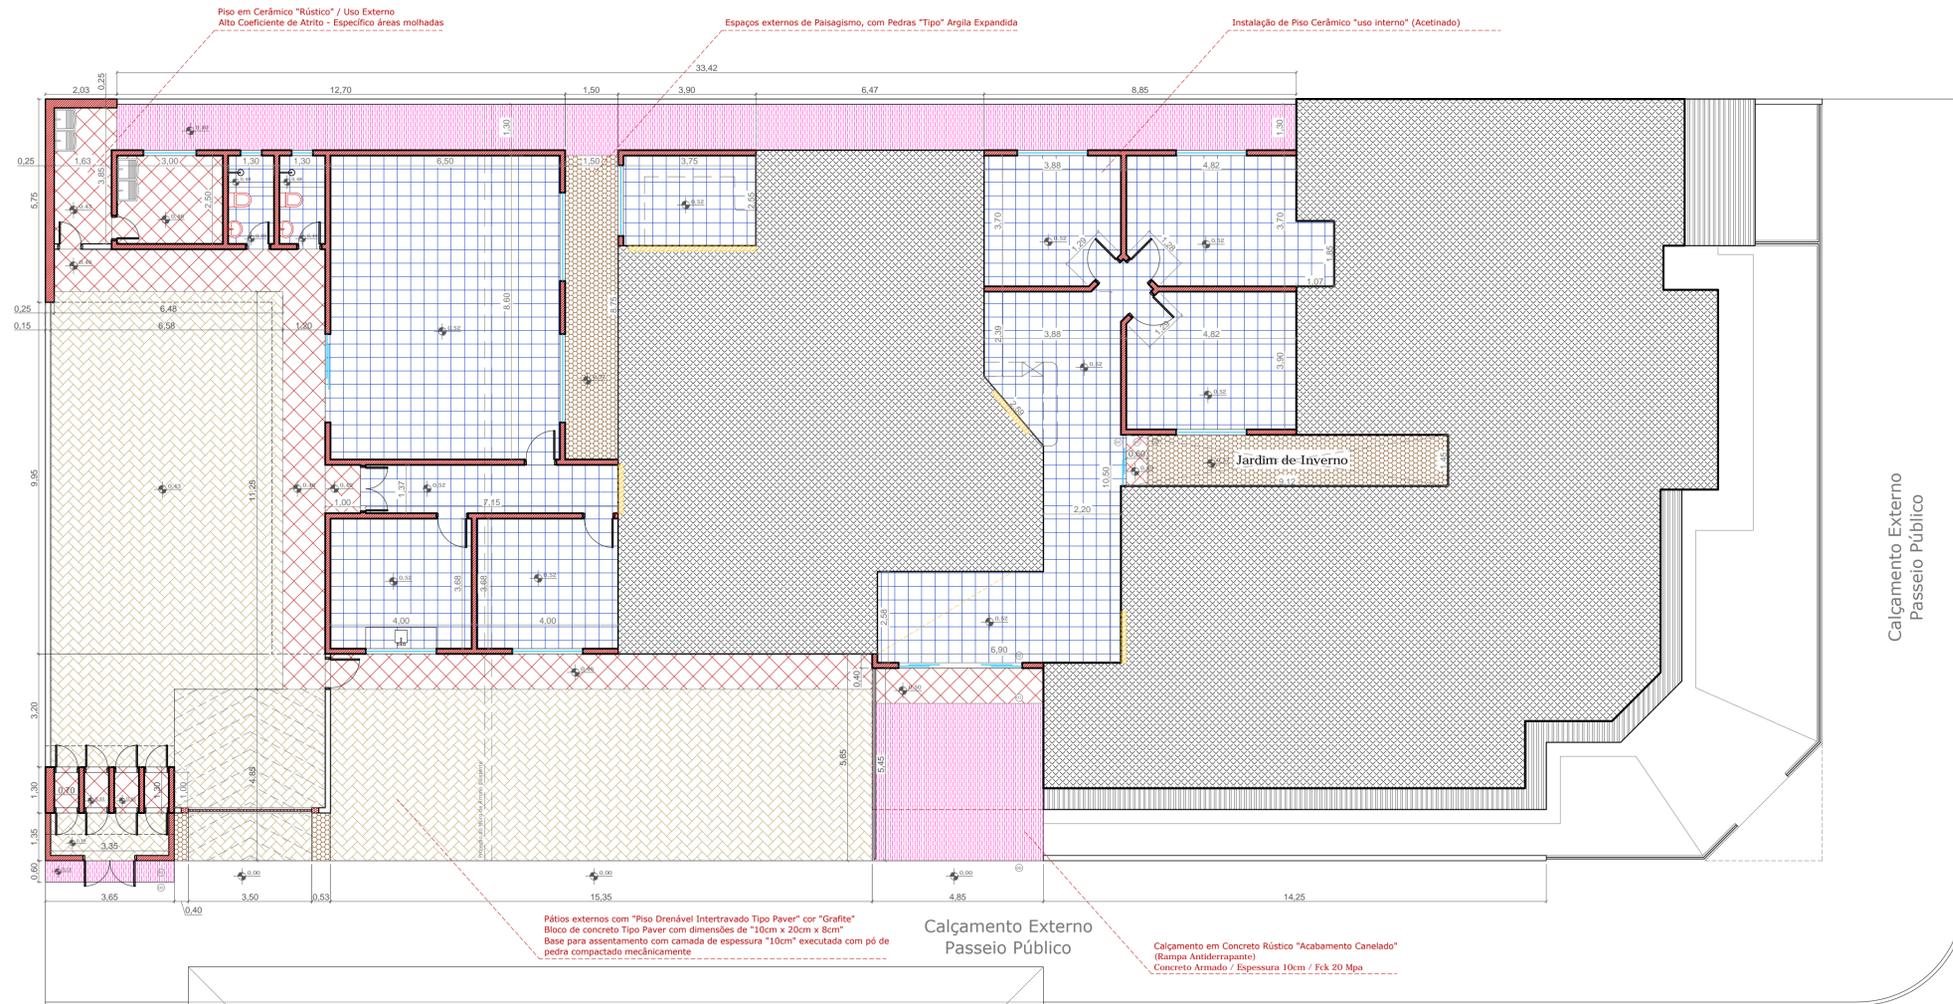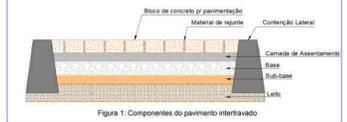

FACHADA PRINCIPAL
RUA RAINHA DOS APÓSTOLOS
Nº 270-8

Calçamento Externo
Passeio Público

FACHADA SECUNDÁRIA
RUA ANTÔNIO ROBERTO DIAS

PLANTA DE PISOS INTERNOS E EXTERNOS
ESCALA 1/100

ÁREAS INTERNAS
PISO CERÂMICO ACETINADO
USO INTERNO



VARANDAS E ÁREAS MOLHADAS
PISO CERÂMICO RÚSTICO
USO EXTERNO



PAISAGISMOS
PEDRAS ORNAMENTAIS TIPO ARGILA EXPANDIDA
SOBRE MANTA DE BIDIM



DECLARAÇÃO:

DECLARO QUE É DE MINHA RESPONSABILIDADE A VERACIDADE E EXATIDÃO DAS INFORMAÇÕES APRESENTADAS EM PROJETO E QUE ESTOU CIENTE QUE A ANÁLISE SE FARÁ COM AS INFORMAÇÕES CONSTANTES NAS PLANTAS DE: IMPLANTAÇÃO, BARRAS E cortes, SENDO OS DEMAIS PLANTAS, VISTAS, PERSPECTIVAS E DETALHES, MÉRITOS ILUSTRATIVAS;

DECLARO QUE ESTOU CIENTE QUE É DE MINHA RESPONSABILIDADE O ATENDIMENTO INTEGRAL DOS ARTIGOS E RECOMENDAÇÕES DA NBR 9050/2018 E GSI, QUANDO NECESSÁRIOS;

DECLARO QUE O EMPREENDIMENTO ATENDE A LEGISLAÇÃO EM VIGOR: LEI FEDERAL Nº 11.445/2007 (LIGAÇÃO DE ÁGUA E ESGOTO A REDE PÚBLICA); LEI 4463/2007 - INSTALAÇÃO DE HIDRÔMETROS PARA CADA UNIDADE, LC Nº 117/2008 E GUIA DE CALÇADAS 3ª EDIÇÃO;

DECLARO QUE O EMPREENDIMENTO ATENDE A LEI Nº 1.866/1979 (CÓDIGO DE OBRAS) - ARTIGOS: 35, 41, 42, 64, 100, 101, 103, 104, 114, 115, 117, 119, 120, 134, 135, 136, 148, 151, 171, 173, 175, 176, 183, 184, 247, 249, 250, 251, 276, 299, 300, 3010 E 375;

DECLARO SER VERDADE NA FORMA DA LEI, SOB PENA DE INCORRER NO CRIME DA FALSIDADE IDEOLÓGICA, PREVISTO NO ART. 299 DO CÓDIGO PENAL.

DECLARAÇÃO:

DECLARO ESTAR CIENTE, QUE AS ANÁLISES DO PROCESSO, SE FARÁ COM AS INFORMAÇÕES CONSTANTES NO PROJETO, E QUE É DE MINHA RESPONSABILIDADE A VERACIDADE E EXATIDÃO DAS INFORMAÇÕES.

OBSERVAÇÕES:

1. ATENDERÁ OS ARTIGOS DO CÓDIGO DE OBRAS.
2. LOCADOUROS, PRUMO NORTE E AMARRAÇÃO CONFORME INFORMAÇÕES DO PROFISSIONAL.
3. A CALÇADA ATENDERÁ A NBR 9050, TERÁ PISO TÁTIL EM TODA A SUA EXTENSÃO E A INCLINAÇÃO TRANSVERSAL MÁXIMA SERÁ DE 3%.
4. A CALÇADA ATENDERÁ ESPECIFICAÇÕES TÉCNICAS NBR 9050, QUANTO A ACESSIBILIDADE.
5. ATENDERÁ A LEI FEDERAL 11.445/2007 - QUANTO A LIGAÇÃO DE ÁGUA E ESGOTO A REDE PÚBLICA.
6. A EDIFICAÇÃO ATENDERÁ A NBR 9050 QUANTO AOS ITENS DE ACESSIBILIDADE



TÍTULO

AMPLIAÇÃO:
UNIDADE BÁSICA DE SAÚDE "CENTRAL" - VICENTINA / MS
PROJETO ARQUITETÔNICO

Proprietário	Autoria de projeto	
PREFEITURA MUNICIPAL DE VICENTINA CNPJ: 24.644.502/0001-13	 AVENIDA PROJETOS E TOPOGRAFIA LTDA CREA-MS 10.921 Viviane Lucio Domingos Ferreira Arquiteta e Urbanista CAU 283555	
Conteúdo	Local: Avenida Rainha dos Apóstolos nº 270 - 8 esquina com Rua Antônio Roberto Dias	Prancha 06/08
data: SETEMBRO/2023	revisão: REVISÃO 00	ploteagem: 1/100 - A1
Escala: INDICADA		Desenho: Arq. Viviane Ferraz Arq. Reinaldo Vasques