

PROJETO ARQUITETÔNICO

Projeto de Reforma com Ampliação: CENTRO DE CONVÍVIO DAS PESSOAS DE MELHOR IDADE

Local / Cidade: Vicentina / MS

PREFEITURA GESTÃO: MARCOS BENEDETTI

Data: 05/10/2023



LEGENDA DETALHES À EXECUTAR

	FORRO EM GESSO ACARTONADO ALTURA PADRÃO 2,80m (PÉ DIREITO) ÁREA: 154,06m²
	FORRO EM GESSO ACARTONADO ALTURA EXCLUSIVA 3,50m (PÉ DIREITO) ÁREA: 20,67m²
	SANCAS E RASGOS (NEGATIVOS 15cm) METRO LINEAR: 50,99m
	JUNTAS DE DILATAÇÃO (TIPO "PAULISTA")

OBSERVAÇÃO:
ALTURA DO FORRO DE GESSO PADRÃO = 3,00m (PÉ DIREITO)
ALTURA DO FORRO DE GESSO DAS SANCAS/ REBAIXOS NEGATIVOS = 3,15m (PÉ DIREITO)
SANCAS TERÃO EM GERAL 0,15m DE ALTURA (0,05m + 0,10m) PROFUNDIDADE DOS RASGOS

OBSERVAÇÃO:
PARA EXECUÇÃO DOS REBAIXOS EM GESSO, SANCAS E RASGOS, SEGUIR COTAS DO PROJETO


OBSERVAÇÃO:
TODO FORRO EM GESSO DEVERÁ SER EXECUTADO UTILIZANDO PLACAS DE GESSO ACARTONADO, COM ESTRUTURA DE TARUGAMENTO METÁLICO

OBSERVAÇÃO:
TODAS AS PARTES DO FORRO DE GESSO QUE TIVEREM CONTATO COM AS PAREDES DEVERÃO SER EXECUTADAS COM JUNTAS DE DILATAÇÃO METÁLICA (TIPO JUNTA PAULISTA)

TIPO 01	DETALHE EM GESSO RASGOS EM GESSO TIPO SANCA ABERTA DÚPLIOS LATERALMENTE ILUMINADOS	
TIPO 02	DETALHE EM GESSO RASGOS EM GESSO TIPO SANCA ABERTA UNILATERALMENTE ILUMINADO REBATIDO EM PAREDES	

RUA JOÃO KINTSCHEV

RUA CARLOS FARINHA

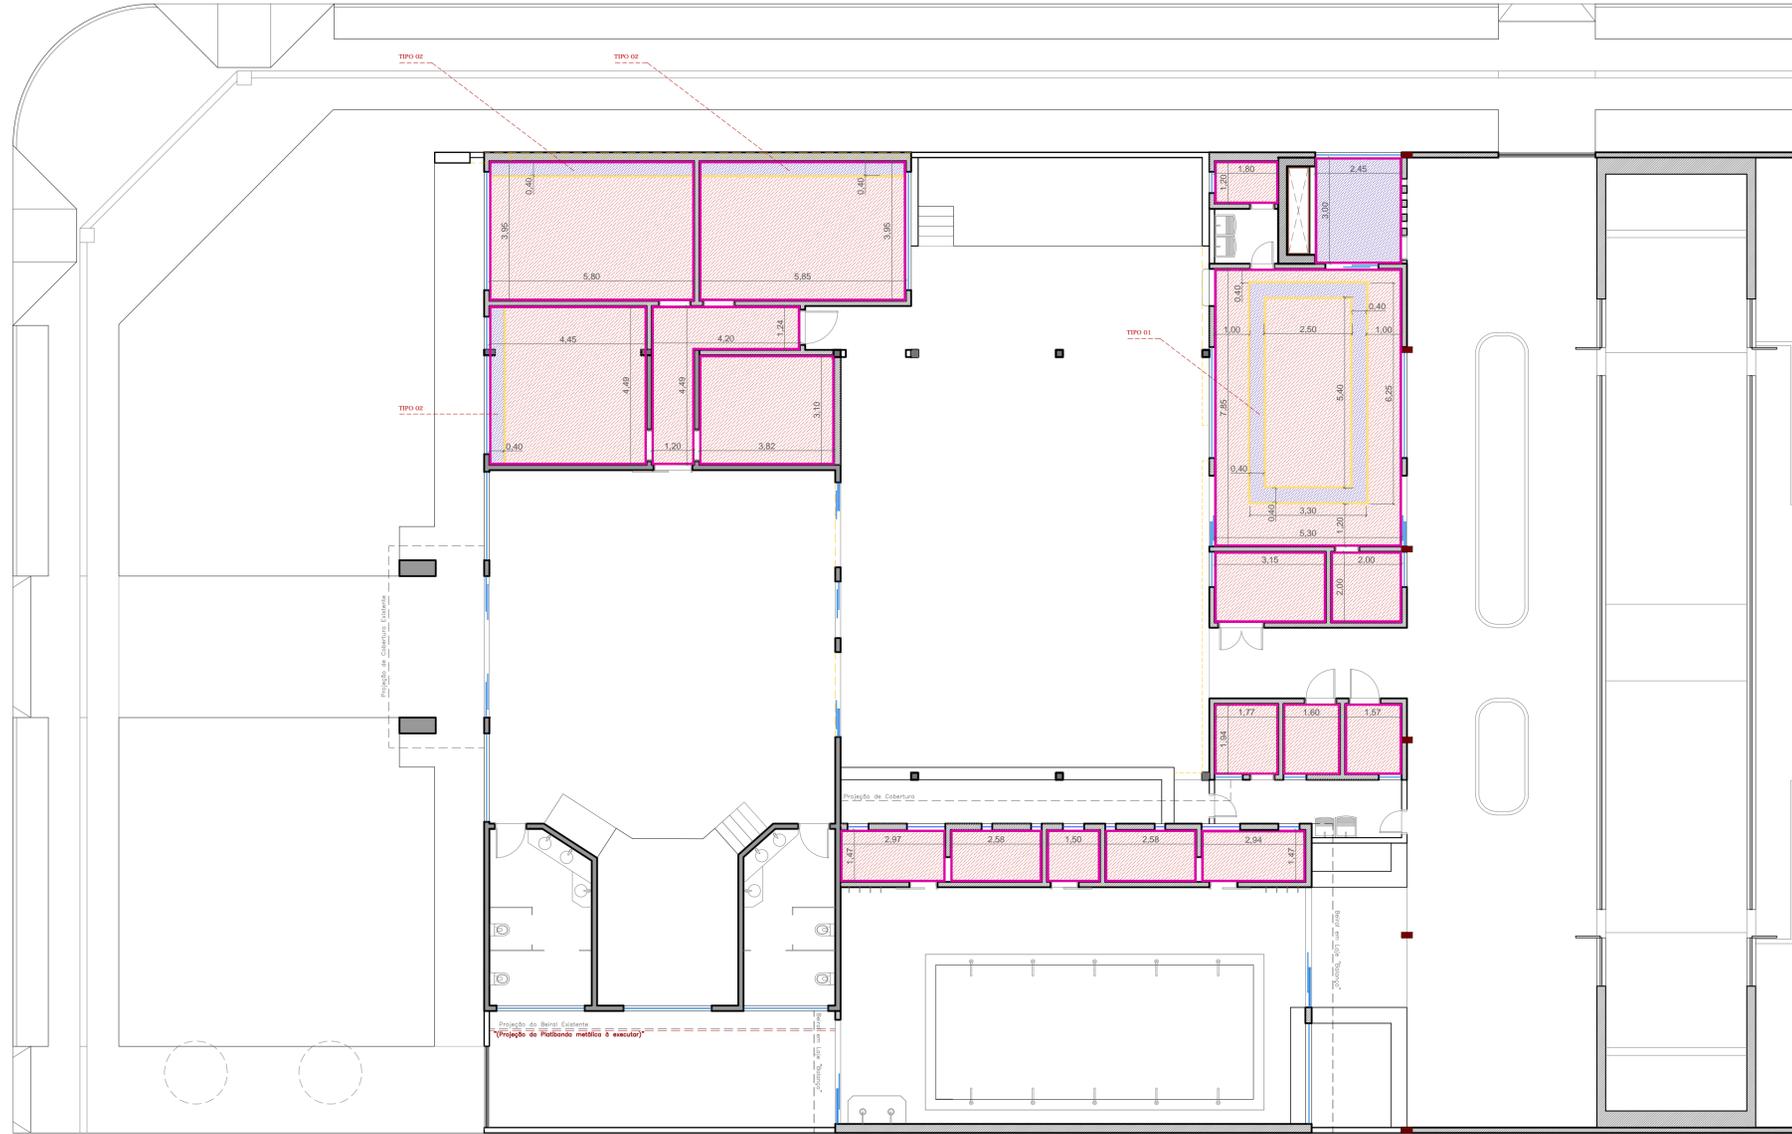

DECLARAÇÃO:

DECLARO QUE É DE MINHA RESPONSABILIDADE A VERACIDADE E EXATIDÃO DAS INFORMAÇÕES APRESENTADAS EM PROJETO E QUE ESTOU CIENTE QUE A ANÁLISE SE FARÁ COM AS INFORMAÇÕES CONSTANTES NAS PLANTAS DE: IMPLANTAÇÃO, BARRAS E CORTES, SENDO OS DEMAIS PLANTAS, VISTAS, PERSPECTIVAS E DETALHES, MERMANTES ILUSTRATIVAS.

DECLARO QUE ESTOU CIENTE QUE É DE MINHA RESPONSABILIDADE O ATENDIMENTO INTEGRAL DOS ARTIGOS E RECOMENDAÇÕES DA NBR 9050/2015 E G.O.U. QUANDO NECESSÁRIOS.

DECLARO QUE O EMPREENDIMENTO ATENDE A LEGISLAÇÃO EM VIGOR: LEI FEDERAL Nº 11.445/2007 (LIGAÇÃO DE ÁGUA E ESGOTO A REDE PÚBLICA); LEI 4463/2007 - INSTALAÇÃO DE HIDROMETROS PARA CADA UNIDADE, LC Nº 117/2008 E GUIA DE CALÇADAS 3ª EDIÇÃO;

DECLARO QUE O EMPREENDIMENTO ATENDE A LEI Nº 1.866/1979 (CÓDIGO DE OBRAS) - ARTIGOS: 35,41,42,64,100,101,103,104,114,115,117,119,120,134,135, 136,148,151,171,173,175,176,183,184,247,249,250,251,276, 299,300,3010 E 375;

DECLARO SER VERDADE NA FORMA DA LEI, SOB PENA DE INCORRER NO CRIME DA FALSIDADE IDEOLÓGICA, PREVISTO NO ART. 299 DO CÓDIGO PENAL.

DECLARAÇÃO:

DECLARO ESTAR CIENTE, QUE AS ANÁLISES DO PROCESSO, SE FARÁ COM AS INFORMAÇÕES CONSTANTES NO PROJETO, E QUE É DE MINHA RESPONSABILIDADE A VERACIDADE E EXATIDÃO DAS INFORMAÇÕES.

OBSERVAÇÕES:

1. ATENDERÁ OS ARTIGOS DO CÓDIGO DE OBRAS.
2. LOCADOUROS, RUÍDO NORTE E AMARRAÇÃO CONFORME INFORMAÇÕES DO PROFISSIONAL.
3. A CALÇADA ATENDERÁ A NBR 9050, TERÁ PISO TÁTIL EM TODA A SUA EXTENSÃO E A INCLINAÇÃO TRANSVERSAL MÁXIMA SERÁ DE 3%.
4. A CALÇADA ATENDERÁ ESPECIFICAÇÕES TÉCNICAS NBR 9050, QUANTO A ACESSIBILIDADE.
5. ATENDERÁ A LEI FEDERAL 11.445/2007 - QUANTO A LIGAÇÃO DE ÁGUA E ESGOTO A REDE PÚBLICA.
6. A EDIFICAÇÃO ATENDERÁ A NBR 9050 QUANTO AOS ITENS DE ACESSIBILIDADE.



TÍTULO			
REFORMA COM AMPLIAÇÃO: CENTRO DE CONVÍVIO DAS PESSOAS DE MELHOR IDADE VICENTINA / MS PROJETO ARQUITETÔNICO			
Proprietário	Autoria de projeto		
PREFEITURA MUNICIPAL DE VICENTINA CNPJ: 24.644.502/0001-13	 AVENIDA PROJETOS E TOPOGRAFIA LTDA CREA-MS 10.921 Viviane Lucia Domingos Ferreira Arquiteta e Urbanista CAU A2783555		
Conteúdo	Local:	Prancha	
PLANTA DE FORRO EM GESSO E PROJETO DE SANCAS	Rua CARLOS FARINHA, esquina com a Rua JOÃO KINTSCHEV	05/09	
data:	revisão:	plagem:	Escala:
OUTUBRO/2023	REVISÃO 00	1/100 - A1	INDICADA
Desenho: Arq. Viviane Ferroz		Arq. Reinaldo Vasques	

**PLANTA DE FORRO EM GESSO
ESCALA 1/100**