



Praça Nossa Senhora Rainha dos Apóstolos
COLÉGIO

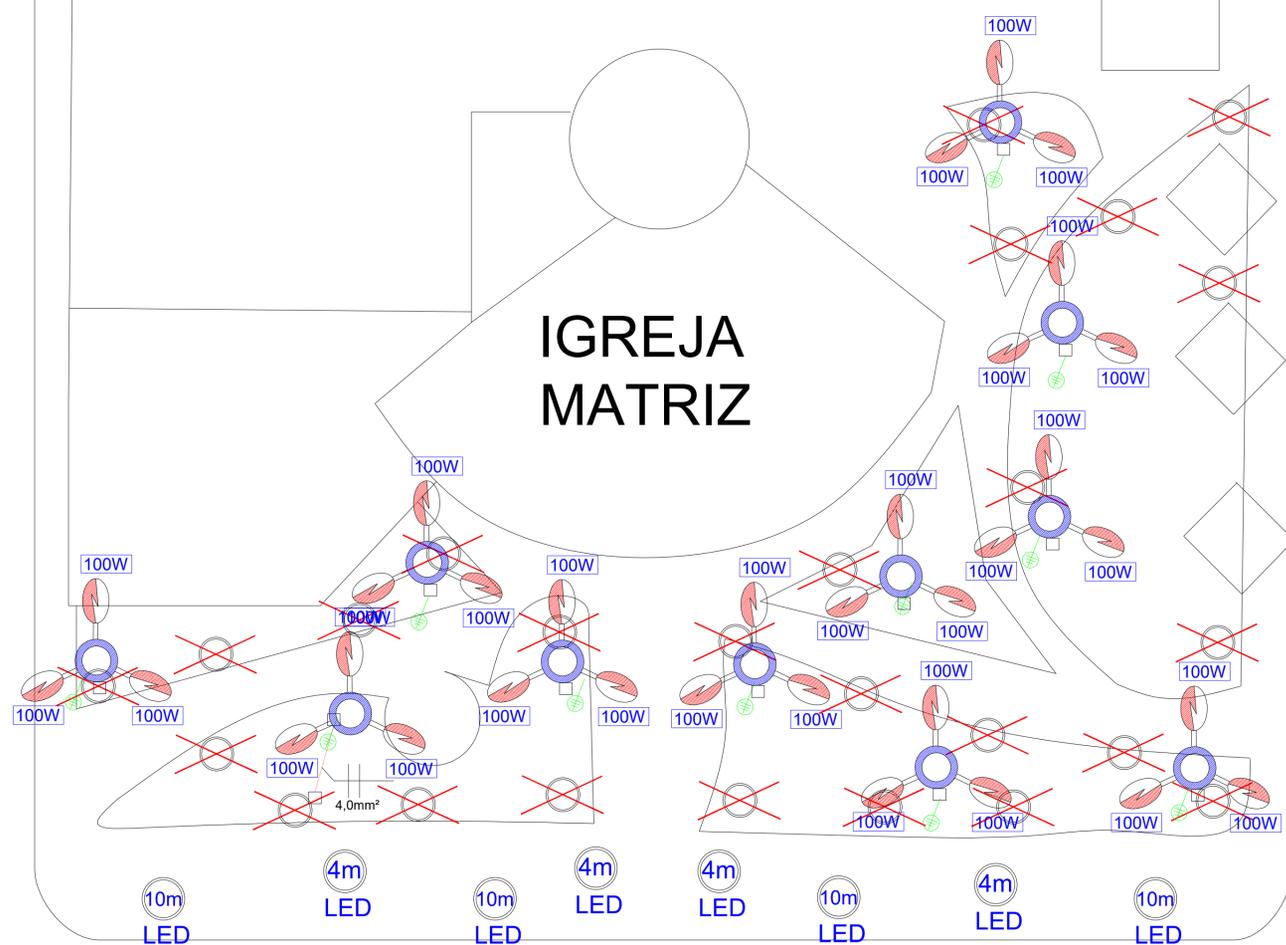

MS - 147


RUA CARLOS FARINHA

DETALHE DO POSTE/LUMINÁRIA
TRÊS PÉTALAS

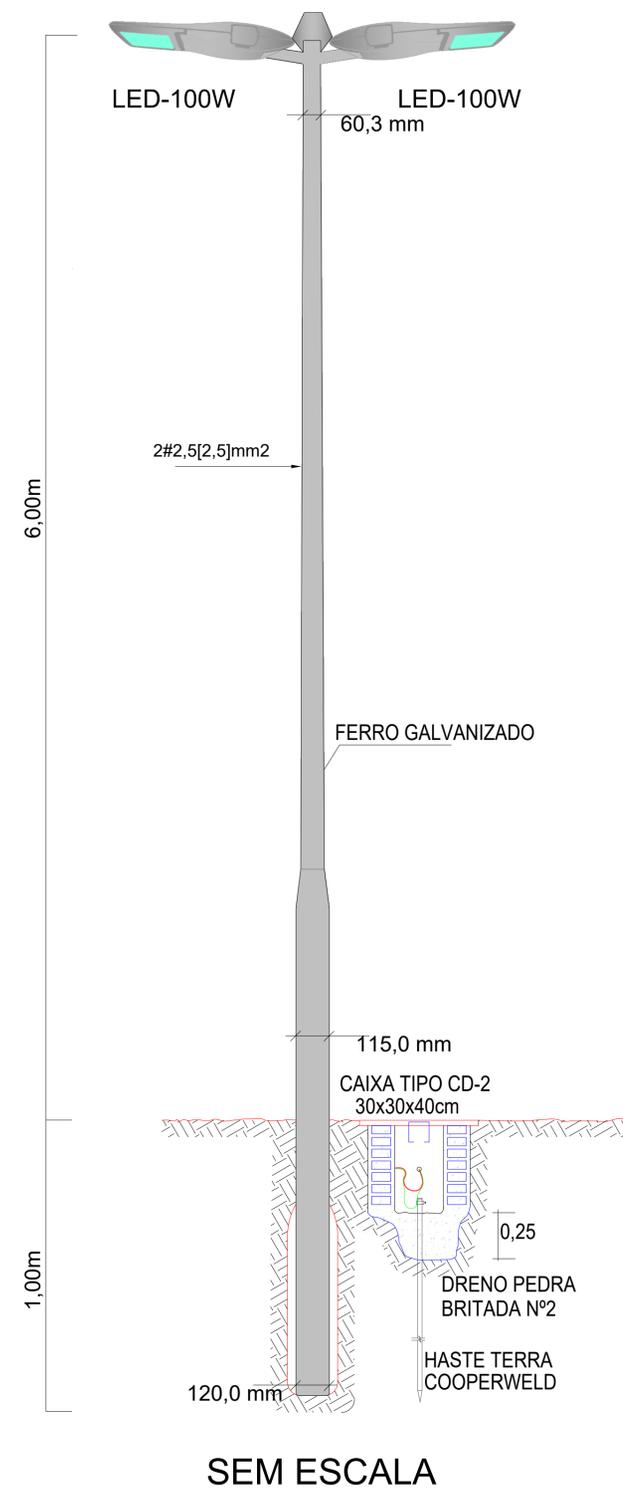

LEGENDAS

- POSTE A SER REMOVIDO
- POSTE ORNAMENTAL H=7,0m COMPOSTO DE SUPORTE TIPO PÉTALA PARA 03 LUMINÁRIAS LED DE 100W, CAIXA DE PASSAGEM DE CONCRETO 30X30CM E HASTE DE ATERRAMENTO - PROJETADO
- ELETRODUTO FLEXÍVEL Ø 1.1/4" - PROJETADO
- POSTES ORNAMENTAIS EXISTENTES

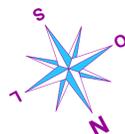

ESTADO DE MATO GROSSO DO SUL
PREFEITURA MUNICIPAL DE VICENTINA
SECRETARIA MUNICIPAL DE INFRAESTRUTURA

PROPRIETÁRIO	PREFEITURA MUNICIPAL DE VICENTINA	RESPONSÁVEL TÉCNICO	
PROJETO	LOCALIDADE/ATIVIDADE	MUNICÍPIO DE VICENTINA - MS	FOLHA
DATA	MODERNIZAÇÃO DO SISTEMA DE ILUMINAÇÃO PÚBLICA ORNAMENTAL	PRAÇA NOSSA SENHORA RAINHA DOS APÓSTOLOS	01 DE 01
ESCALA	1:1.100		