

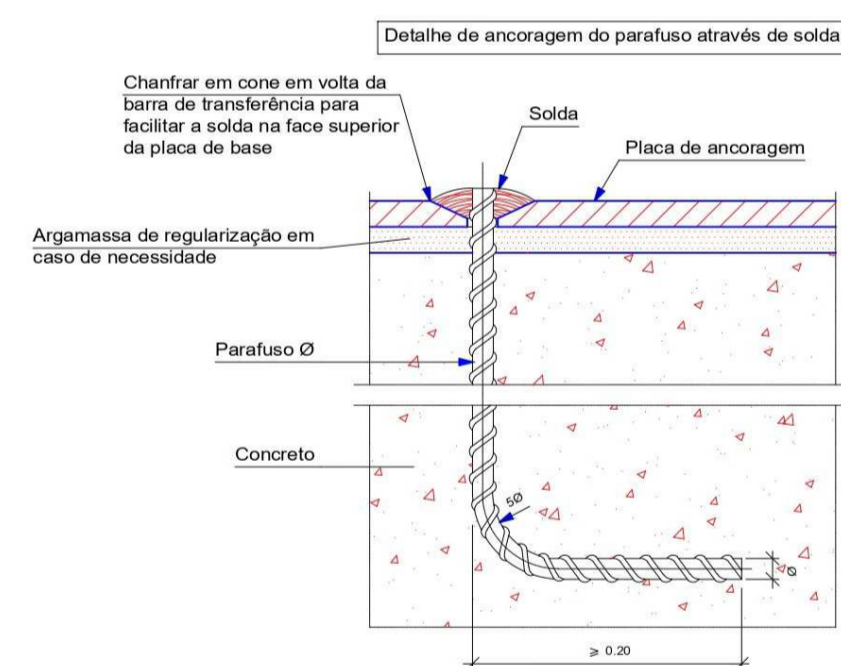
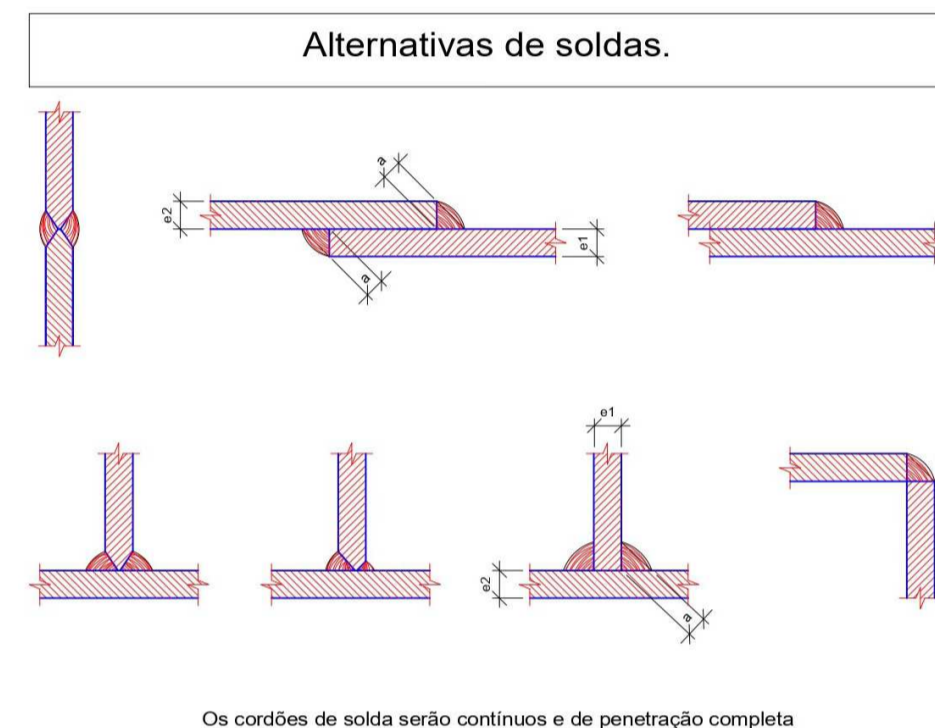


1 **Locação**
1 : 200

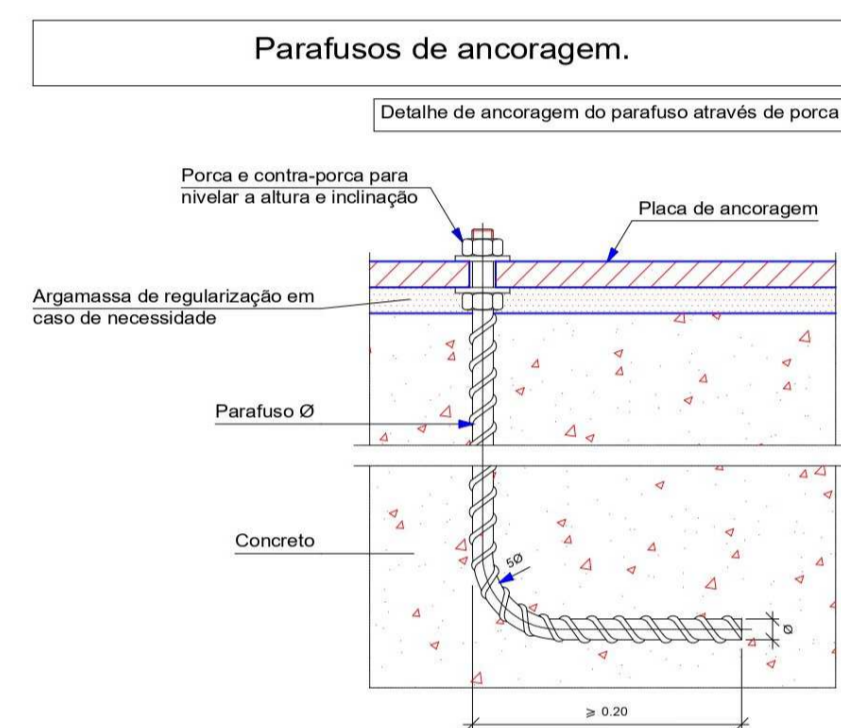

2 **Planta de Cobertura**
1 : 100

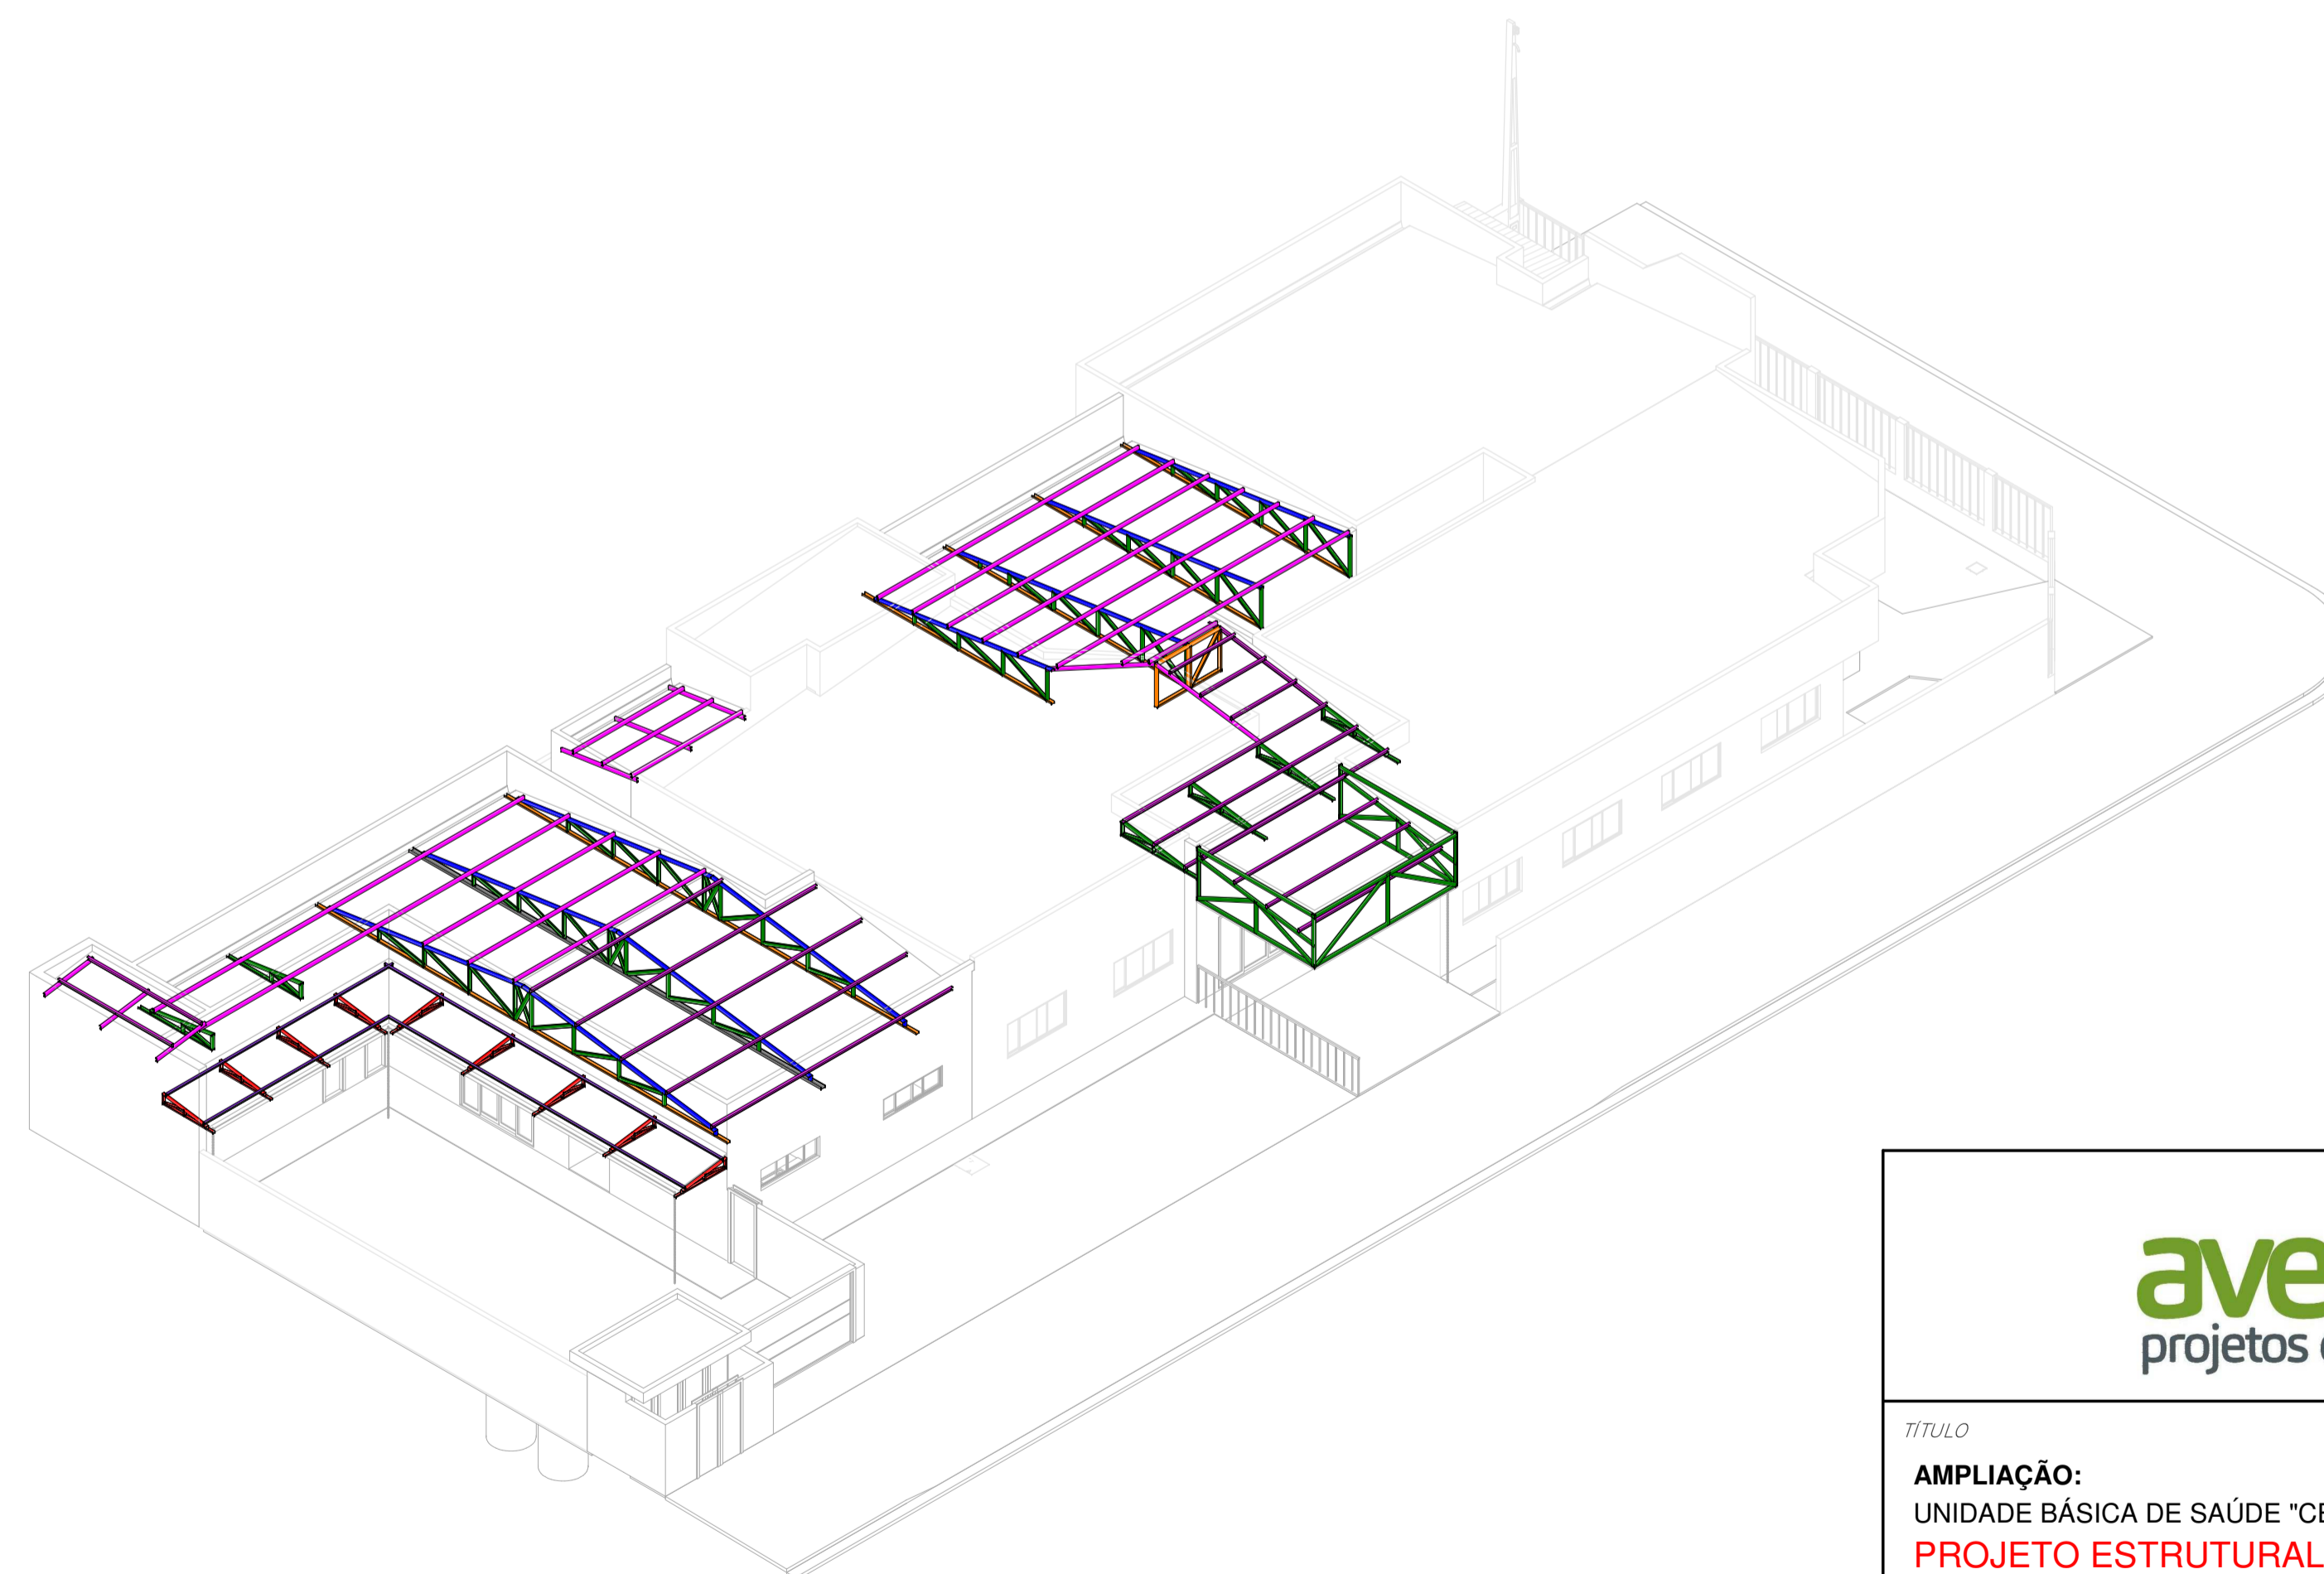

8 **3D Estrutura Metalica**

Tabela De Vigas Metalicas

DESCRIÇÃO	Comprimento	Comprimento +10%	Peso específico (kg/m)	Peso Total (kg)
U75X40X2mm	39.79	43.77	2.2	96.29
U75X40X15X2mm	35.21	38.73	2.54	98.38
U100X40X2mm	176.32	193.95	2.57	498.45
U100X50X2mm	69.72	76.69	2.87	220.10
U100X50X3.04mm	71.26	78.38	4.48	351.14
U100X50X17X2mm	238.75	262.62	3.27	858.77
U150X60X20X3.04mm	13.95	15.35	6.83	104.81

LEGENDA DE PERFIS

■	U75X40X2mm
■	U75X40X15X2mm
■	U100X40X2mm
■	U100X50X2mm
■	U100X50X3.04mm
■	U100X50X17X2mm
■	U150X60X20X3.04mm



<p>TÍTULO</p> <p>AMPLIAÇÃO: UNIDADE BÁSICA DE SAÚDE "CENTRAL" - VICENTINA / MS PROJETO ESTRUTURAL</p>			
<p>Contratante</p> <p>PREFEITURA MUNICIPAL DE VICENTINA CNPJ 24.644.502/0001-13</p>	<p>Autoria de projeto</p> <p><i>V. Dominges</i></p> <p>AVENIDA PROJETOS E TOPOGRAFIA LTDA CREA-MS 10.921 Viviane Lucia Domingos Ferreira Ferraz Arquiteta e Urbanista CAU A2683555</p>	<p>Conteúdo</p> <p>ESTRUTURA METALICA LOCAÇÃO E QUANTIFICAÇÃO</p>	<p>Prancha</p> <p>01/02</p>
<p>Local</p> <p>Avenida Rainha dos Apóstolos n° 270 - 8 esquina com Rua Antônio Roberto Dias CIDADE / ESTADO: VICENTINA - MS</p>	<p>data:</p> <p>SETEMBRO/2023</p>	<p>revisão:</p> <p>REV.00</p>	<p>escala:</p> <p>INDICADAS</p>
<p>Desenho:</p>			